


Tavola V Mezzana (A): Analisi delle configurazioni spaziali di offerta commerciale

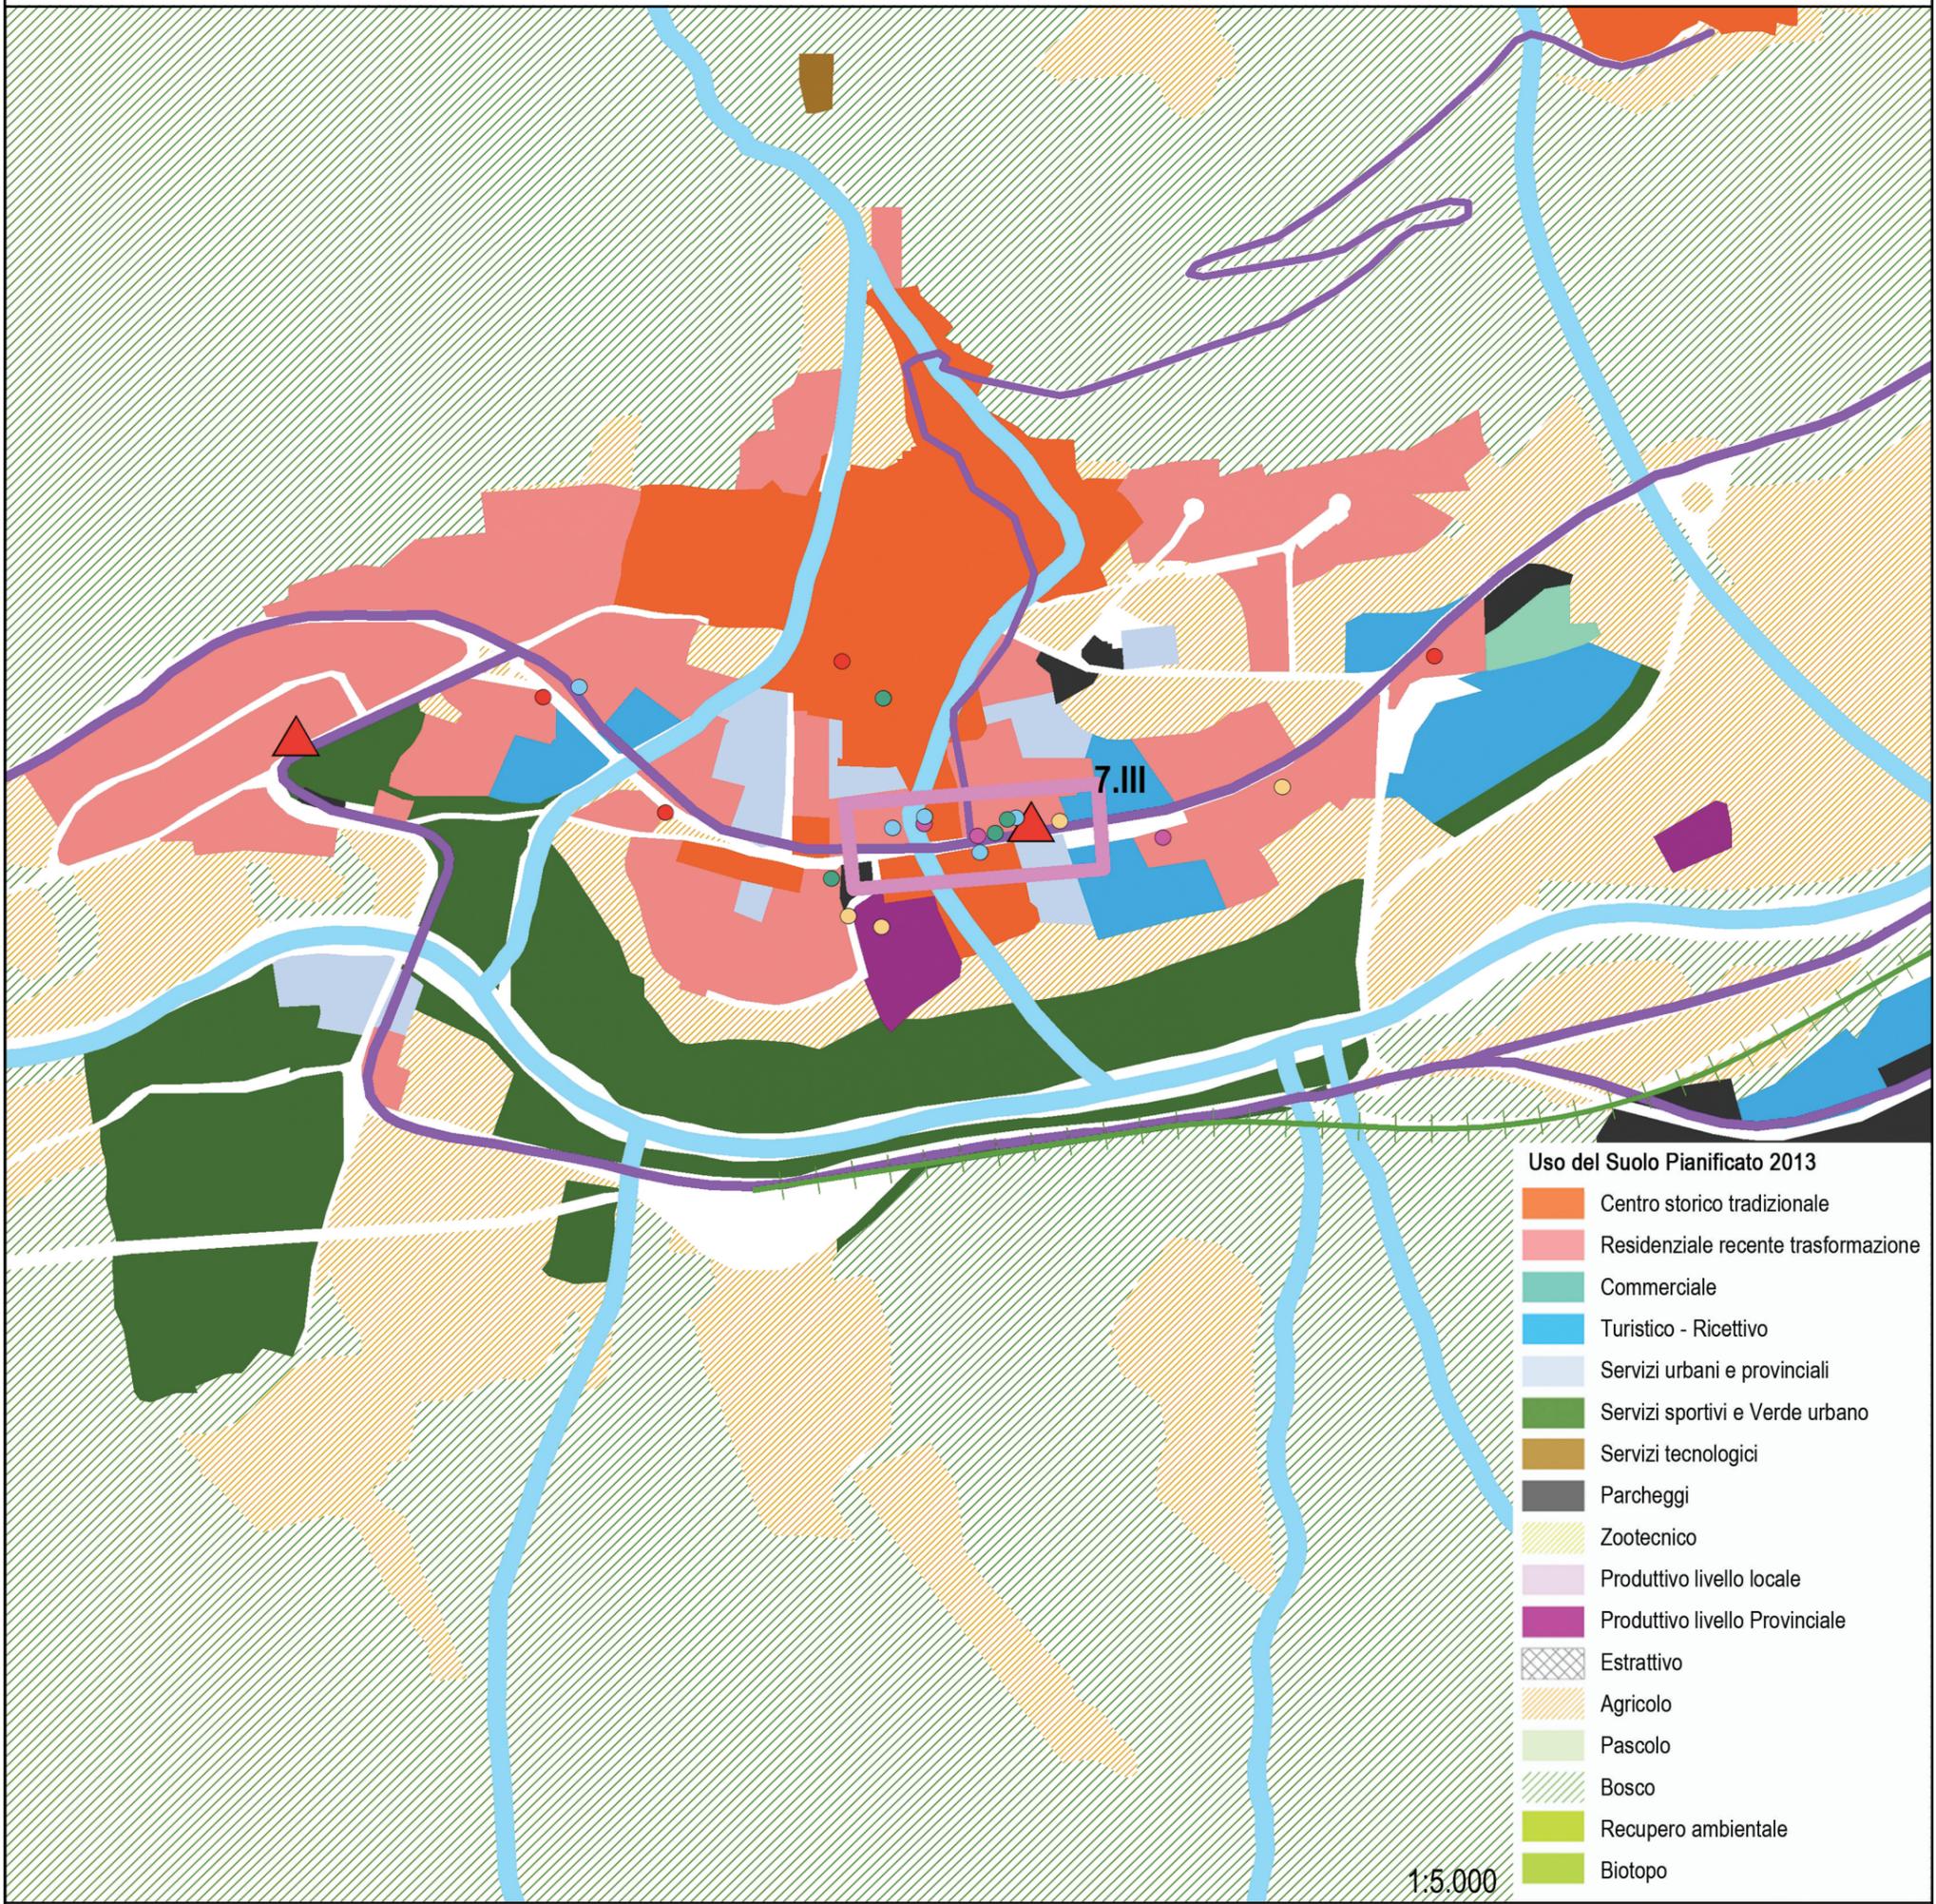

- Usolo del Suolo Pianificato 2013**
- Centro storico tradizionale
 - Residenziale recente trasformazione
 - Commerciale
 - Turistico - Ricettivo
 - Servizi urbani e provinciali
 - Servizi sportivi e Verde urbano
 - Servizi tecnologici
 - Parcheggi
 - Zootecnico
 - Produttivo livello locale
 - Produttivo livello Provinciale
 - Estrattivo
 - Agricolo
 - Pascolo
 - Bosco
 - Recupero ambientale
 - Biotopo

Esercizi di Vicinato

- Alimentare
- Tempo libero
- Servizi alla persona
- Tessile
- Misto
- Mobili e articoli per la casa
- Elettronica
- Concessionarie e autofficine
- Materiali edili
- Altro

Medie Strutture di Vendita

- Alimentare
- Tempo libero
- Servizi alla persona
- Tessile
- Misto
- Mobili e articoli per la casa
- Elettronica
- Concessionarie e autofficine
- Materiali edili
- Altro
- Da realizzare

Grandi Strutture di Vendita

- Alimentare
- Tempo libero
- Servizi alla persona
- Tessile
- Misto
- Mobili e articoli per la casa
- Elettronica
- Concessionarie e autofficine
- Materiali edili
- Altro
- Da realizzare

Centri Commerciali

- Centro Commerciale

Configurazioni spaziali di offerta commerciale

- Agglomerazione concentrata
- Agglomerazione lineare

Infrastrutture

- Autostrada
- Strada principale
- Strada locale
- Ferrovia