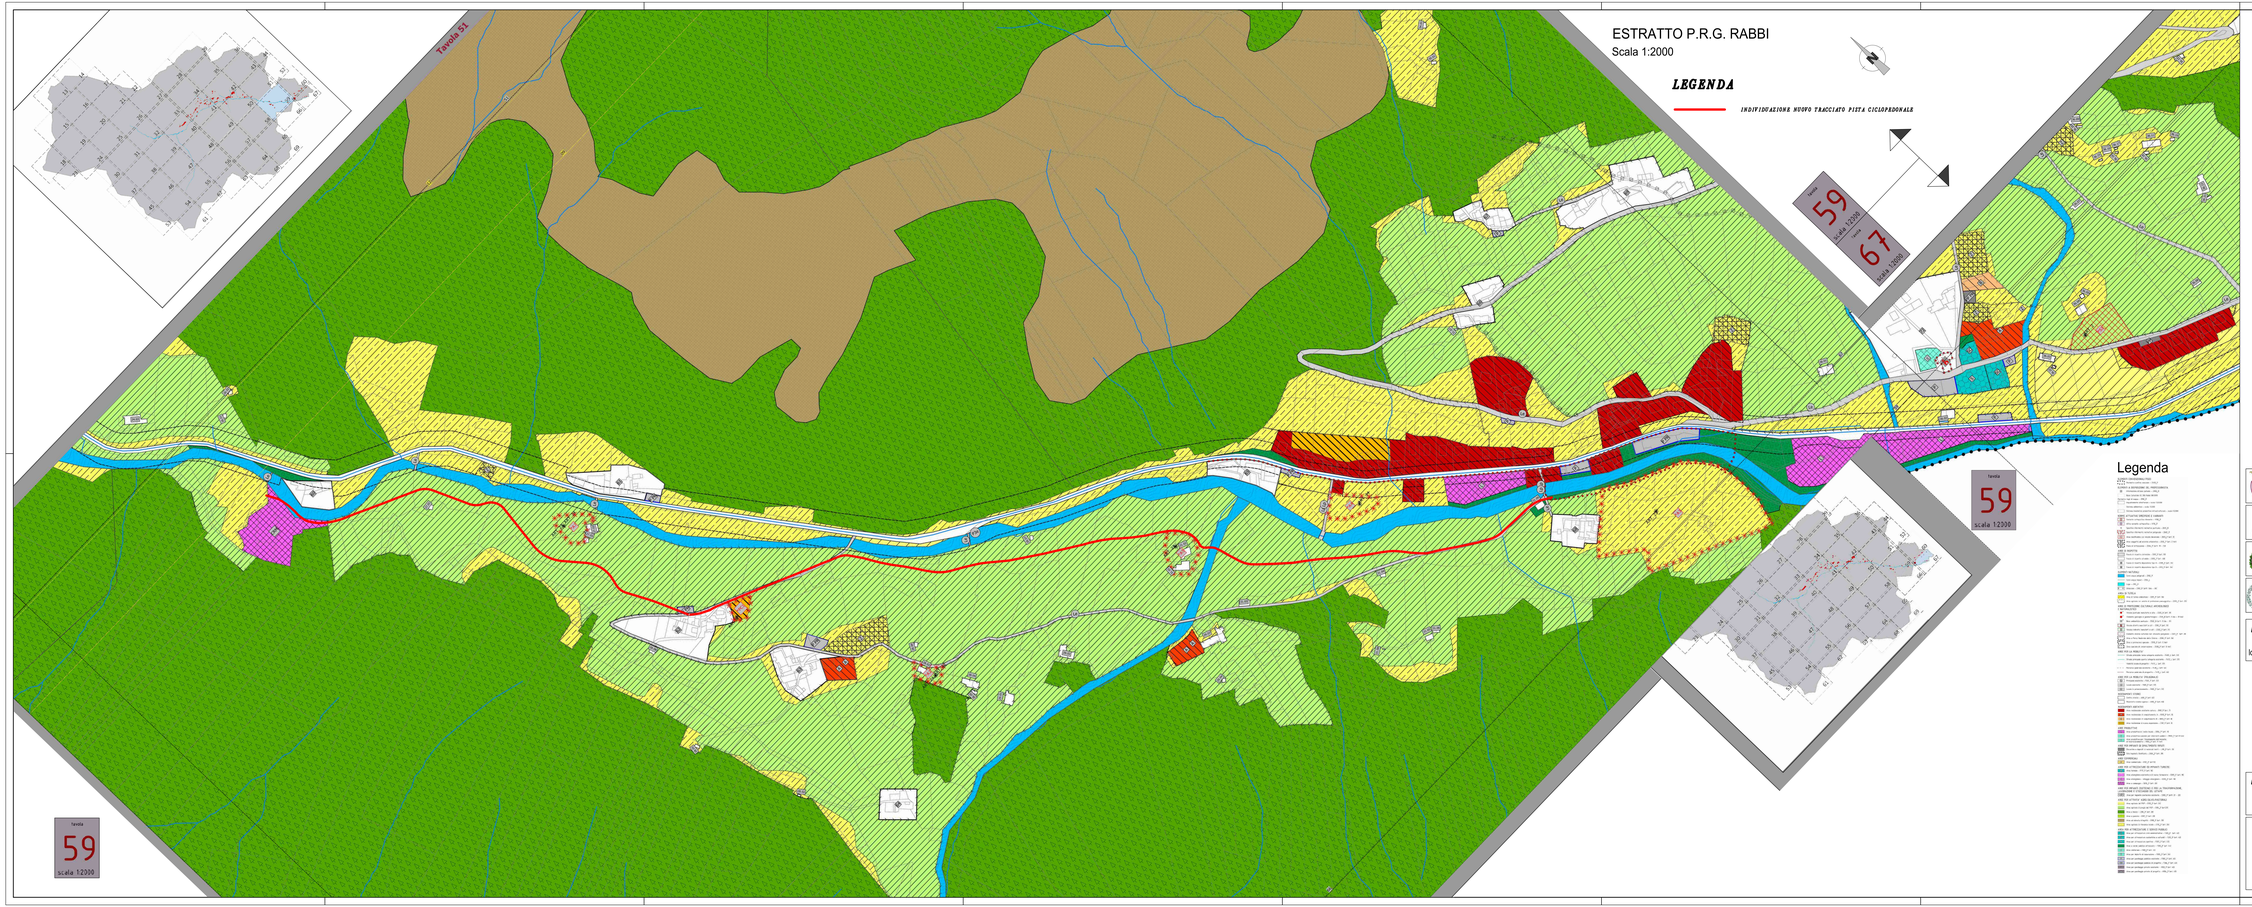

PROVINCIA AUTONOMA DI TRENTO

COMUNITA' DELLA VALLE DI SOLE

COMUNE DI MALE'

COMUNE DI RABBI

ELABORATO UNITA' FUNZIONALE N° 1 - TRATTO PRACORNO - MARINOLDE

Progettazione definitiva "Lavori di realizzazione pista ciclopedonale Valle di Rabbi tra le località Birreria in C.C. Magras e località Fonti di Rabbi in C.C. Rabbi - da Km. 0,00 a Km. 3.573"

ELABORATO **PROGETTO ESECUTIVO**

ESTRATTO P.R.G. RABBI

TAV. **5/23**

SCALA : 1:2000

DATA : MARZO 2024

AGGIORNAMENTO :

STUDIO TECNICO PERITO IND.LE EDILE
ZANELLA GRAZIANO

Fraz. Magras, 56 - 38027 MALE' (TN)
TEL 0463/900219 - 335 6162536
Email : graziano.zanella@virgilio.it
pec : graziano.zanella@pec.epci.it

TIMBRO:

COLLEGIO DEI PERITI INDUSTRIALI
DI TRENTO
dott. perito ind.
GRAZIANO ZANELLA
Iscrizione Albo n. 789

PERITO IND. GRAZIANO ZANELLA