


RILIEVO STATO ATTUALE
SCALA 1:500

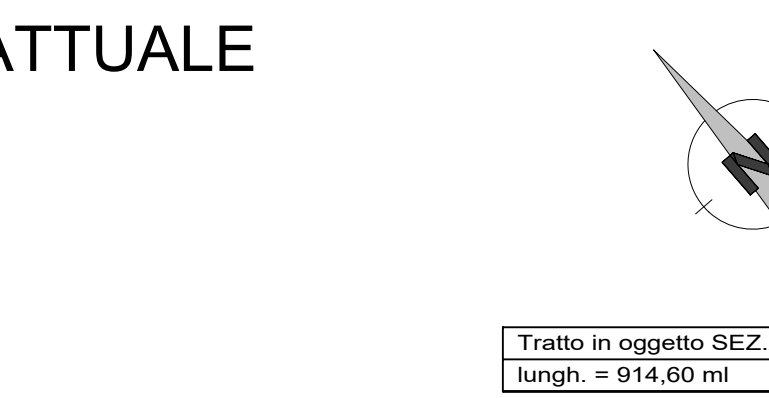

- MAPPA CATASTALE C.C. RABBI
- MAPPA CATASTALE C.C. MAGRAS
- SEDIME EDIFICI
- STRADE ASFALTATE
- STRADE FORESTALI / DI CAMPAGNA-ACCESSI AGRICOLI-PIAZZALI
- CORSI D'ACQUA
- VEGETAZIONE
- VERDE-PRATO
- MURATURA ESISTENTE
- SEZIONI TRASVERSALI
- PUNTO DI RILIEVO CON IDENTIFICATIVO E QUOTA S.L.M.
- ASSE STRADALE NUOVA PISTA CICLABILE SU STRADE ASFALTATE, FORESTALI O DI CAMPAGNA ESISTENTI
- POSIZIONE E NR. PROGRESSIVO FOTOGRAFIE
- CURVE DI LIVELLO PASSO 50 cm

Tratto in oggetto SEZ.23 - SEZ.38
lunghezza = 914,60 ml


PROGETTO ESECUTIVO
RILIEVO STATO ATTUALE
QUADRO 1

STUDIO TECNICO PERITO IND.LE EDILE
ZANELLA GRAZIANO
Fraz. Magras, 56 - 38027 MALE' (TN)
TEL. 0463/900219 - 335 6162536
Email: graziano.zanella@virgilio.it
pec: graziano.zanella@pec.epi.it

PERITO IND. GRAZIANO ZANELLA

PROVINCIA AUTONOMA DI TRENTO
COMUNITA' DELLA VALLE DI SOLE
COMUNE DI MALE'
COMUNE DI RABBI

ELABORATO UNITA' FUNZIONALE N° 1 - TRATTO PRACORNO - MARINOLDE
Progettazione definitiva "Lavori di realizzazione pista ciclopeditonale Valle di Rabbi tra le località Birreria in C.C. Magras e località Fonti di Rabbi in C.C. Rabbi - da Km. 0,00 a Km. 3,573"

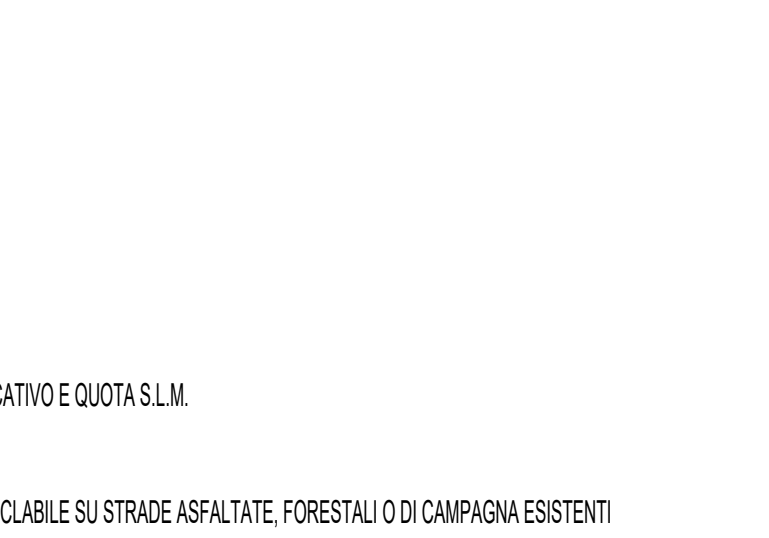

ELABORATO PROGETTO ESECUTIVO
RILIEVO STATO ATTUALE
QUADRO 1

STUDIO TECNICO PERITO IND.LE EDILE
ZANELLA GRAZIANO
Fraz. Magras, 56 - 38027 MALE' (TN)
TEL. 0463/900219 - 335 6162536
Email: graziano.zanella@virgilio.it
pec: graziano.zanella@pec.epi.it

PERITO IND. GRAZIANO ZANELLA

PROVINCIA AUTONOMA DI TRENTO

COMUNITA' DELLA VALLE DI SOLE

COMUNE DI MALE'

COMUNE DI RABBI

ELABORATO UNITA' FUNZIONALE N° 1 - TRATTO PRACORNO - MARINOLDE
Progettazione definitiva "Lavori di realizzazione pista ciclopeditonale Valle di Rabbi tra le località Birreria in C.C. Magras e località Fonti di Rabbi in C.C. Rabbi - da Km. 0,00 a Km. 3,573"

ELABORATO PROGETTO ESECUTIVO
RILIEVO STATO ATTUALE
QUADRO 1

STUDIO TECNICO PERITO IND.LE EDILE
ZANELLA GRAZIANO
Fraz. Magras, 56 - 38027 MALE' (TN)
TEL. 0463/900219 - 335 6162536
Email: graziano.zanella@virgilio.it
pec: graziano.zanella@pec.epi.it

7/23
TAV.

ORDINE DEI PERITI INDUSTRIALI
DI TRENTO
PUBBLICAZIONE
GRAZIANO ZANELLA
Iscrizione Albo n. 792

SCALA: 1:500
DATA: MARZO 2024
AGGIORNAMENTO:

PERITO IND. GRAZIANO ZANELLA