LIVELLETTE

PROFILO STRADA / TERRENO ATTUALE

NEI TRATTI DOVE E' PREVISTA LA REALIZZAZIONE DELLA PISTA CICLOPEDONALE SU STRADE ESISTENTI IL PROFILO CORRISPONDE ALLO STATO DI PROGETTO

PROFILO PISTA CICLOPEDONALE - STATO DI PROGETTO

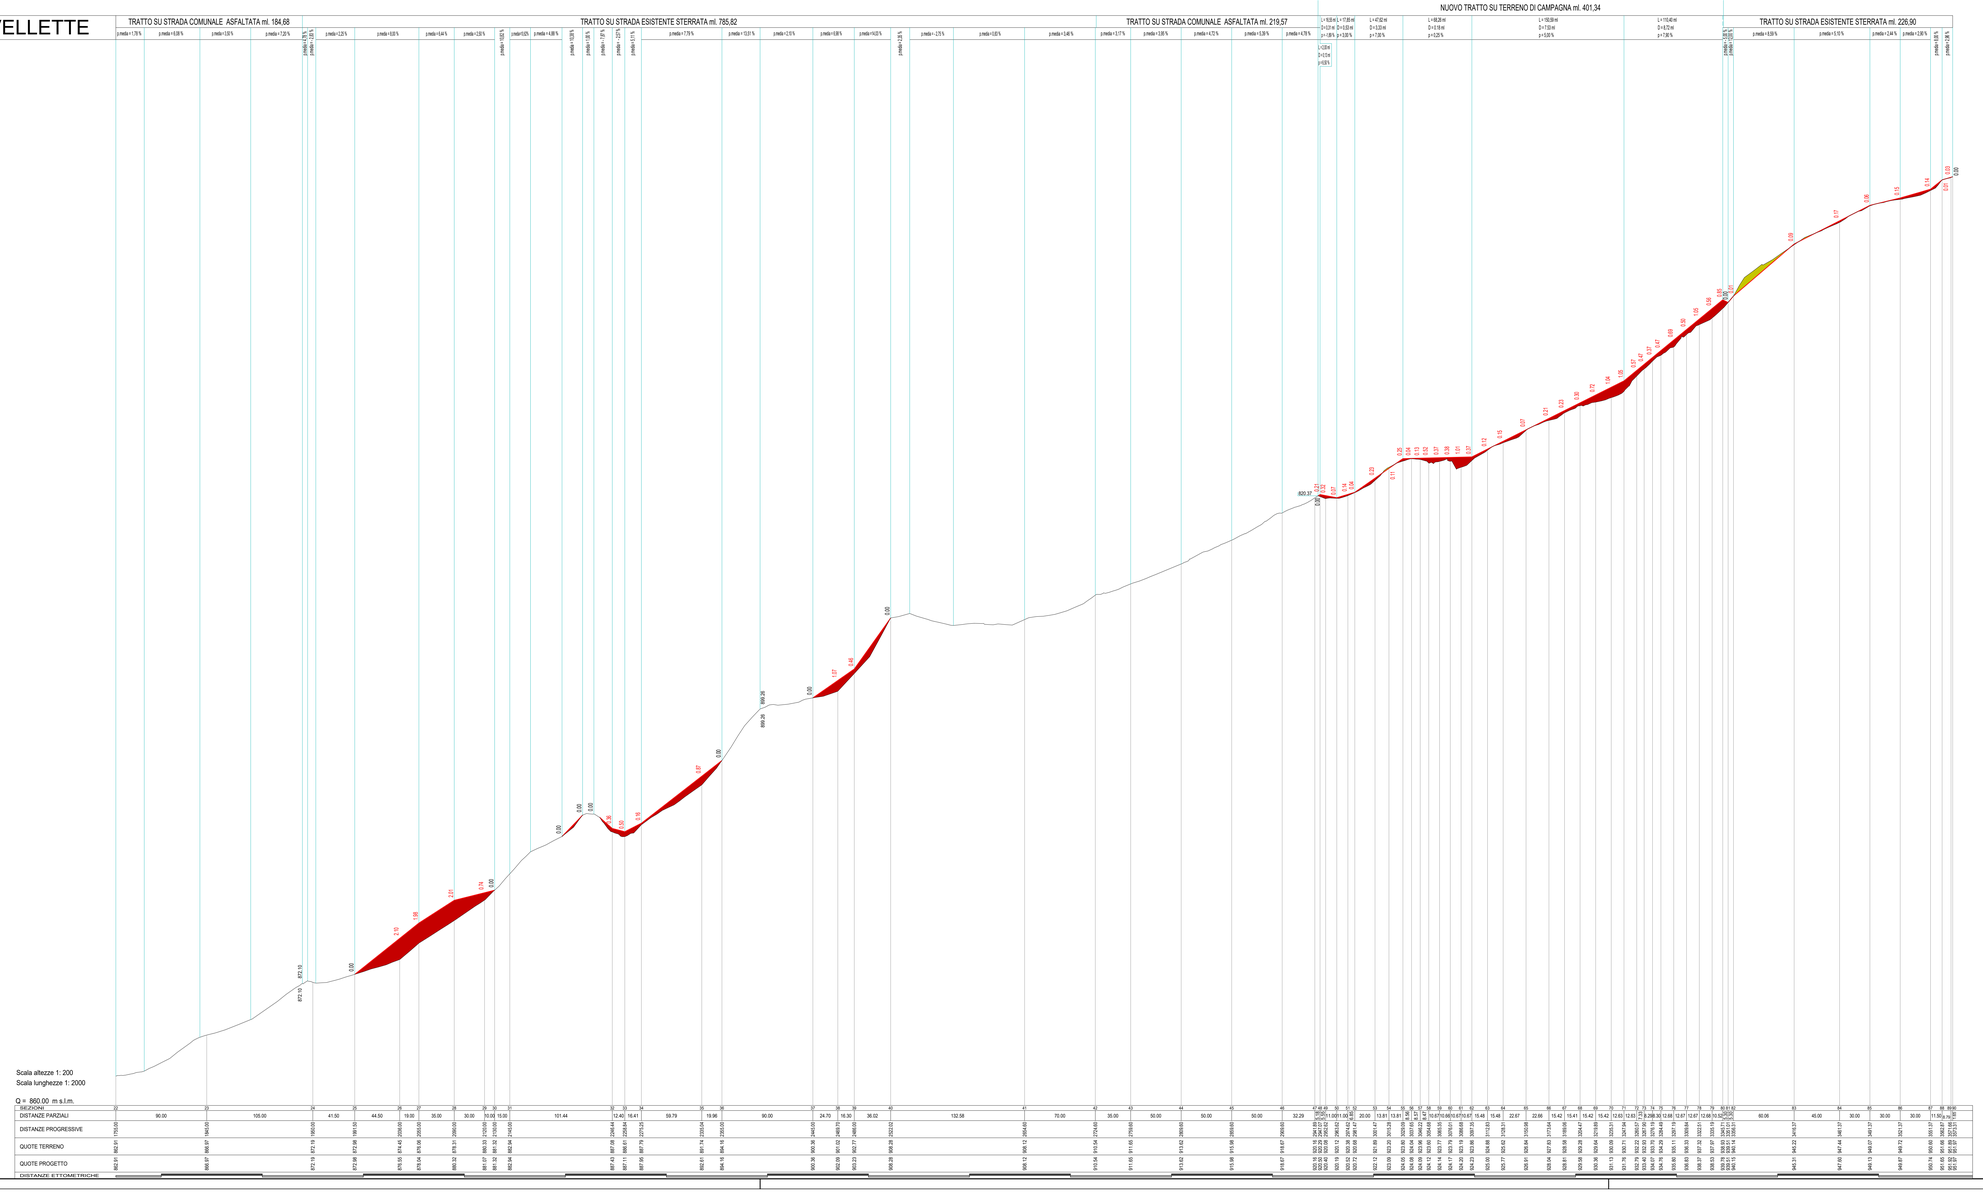

	PROVINCIA AUTONOMA DI TRENTO
	COMUNITA' DELLA VALLE DI SOLE
	COMUNE DI MALE'
	COMUNE DI RABBI

ELABORATO UNITA' FUNZIONALE N° 1 - TRATTO PRACORNO - MARINOLDE

Progettazione definitiva "Lavori di realizzazione pista ciclopedonale Valle di Rabbi tra le località Birreria in C.C. Magras e località Fonti di Rabbi in C.C. Rabbi - da Km. 0,00 a Km. 3.573"

ELABORATO **PROGETTO ESECUTIVO**

PROFILO LONGITUDINALE
STATO ATTUALE - STATO FINALE

TAV. **9/23**

SCALA : 1:200 / 1:2000

DATA : MARZO 2024

AGGIORNAMENTO :

STUDIO TECNICO PERITO IND.LE EDILE
ZANELLA GRAZIANO

Fraz. Magras, 56 - 38027 MALE' (TN)
TEL 0463/900219 - 335 6162536
Email : graziano.zanella@virgilio.it
pec : graziano.zanella@pec.epp.it

TIMBRO:

ORDINE DEI PERITI INDUSTRIALI DI TRENTO
Perito Industriale
GRAZIANO ZANELLA
Iscrizione Albo n. 790

PERITO IND. GRAZIANO ZANELLA