


PARAPETTO TIPO 1

Scala 1:25

Ancorato al terreno con profilo in acciaio cor-ten

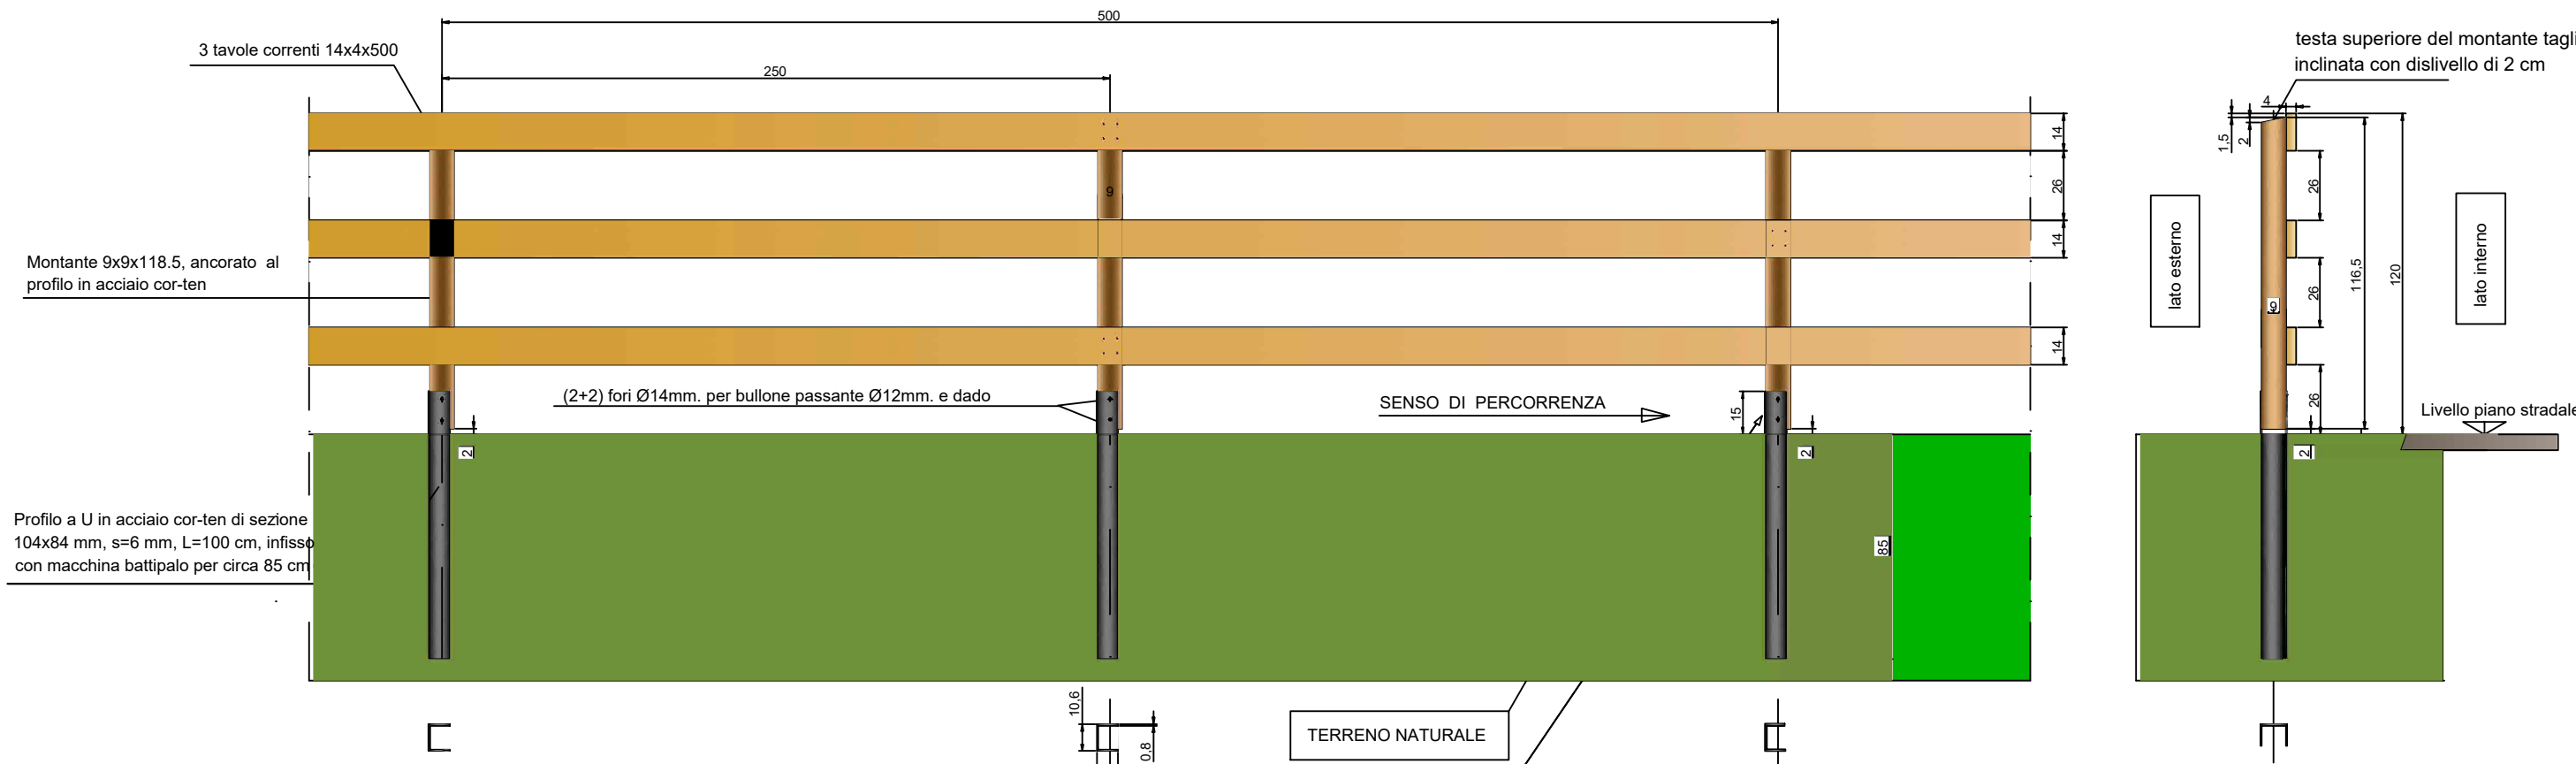

MATERIALI PER PARAPETTI

LEGNO : legno massiccio in **LARICE (Larix decidua Mill.) PROVENIENZA LOCALE (TRENTINO), STAGIONATO (u<18%), NON TRATTATO**. Tutti i segati devono essere levigati e presentare uno smusso di lato pari a 5 mm ed avere classe almeno S2 (UNI11035-2 / aprile 2010).
ACCIAIO : profilo in acciaio **cor-ten tipo A** (resistenza a snervamento a trazione > 35 kg/mmq)
MODULO BASE DEL PARAPETTO
lunghezza = 5 m
elementi = 3 tavole orizzontali 14x4x500 cm (3 correnti), + 2 montanti verticali 90x118,5 (14) cm
collegamenti montanti-correnti = con viti in acciaio al carbonio Ø6,5x90mm con testa taglio torx (inserto T30), con punta perforante e filetto speciale con effetto pressione. Non richiedono preforo.
N° totale 12 viti/modulo.
collegamenti montanti-terreno = con profilo in acciaio cor-ten tipo A, con 2+2 fori Ø14 mm sulle ali, infisso nel terreno con macchina battipalo perfettamente verticale e con le ali parallele all'asse longitudinale del parapetto.


NOTE COSTRUTTIVE:

- 1) Il posizionamento delle staffe di aggancio montanti dovrà essere con la parte cieca rivolta verso il senso di marcia.
- 2) La giunzione del corrente intermedio deve essere sfasata rispetto alla giunzione dei correnti di estremità

PARAPETTO TIPO 2

Scala 1:25

Ancorato con staffa in acciaio

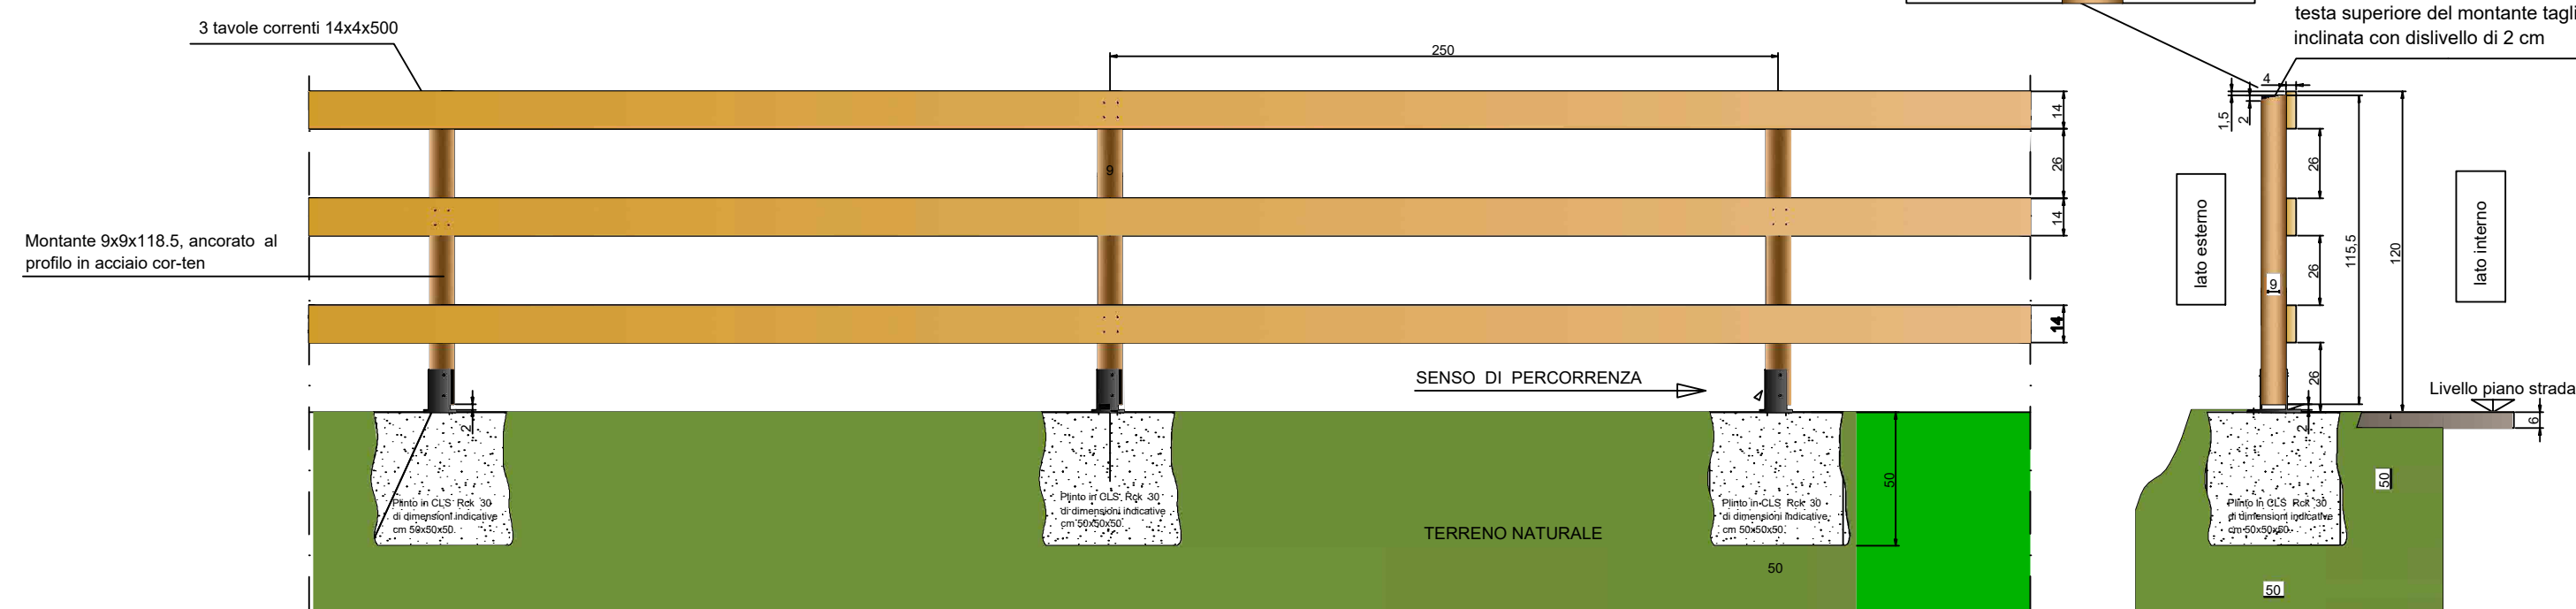


NOTE COSTRUTTIVE:

- 1) Il posizionamento delle staffe di aggancio montanti dovrà essere con la parte cieca rivolta verso il senso di marcia.
- 2) La giunzione del corrente intermedio deve essere sfasata rispetto alla giunzione dei correnti di estremità

STAFFA PER INGHISAGGIO IN PLINTO C.A.

NOTA: plinto da realizzarsi entro terra, con ricoprimento ca. 10 cm

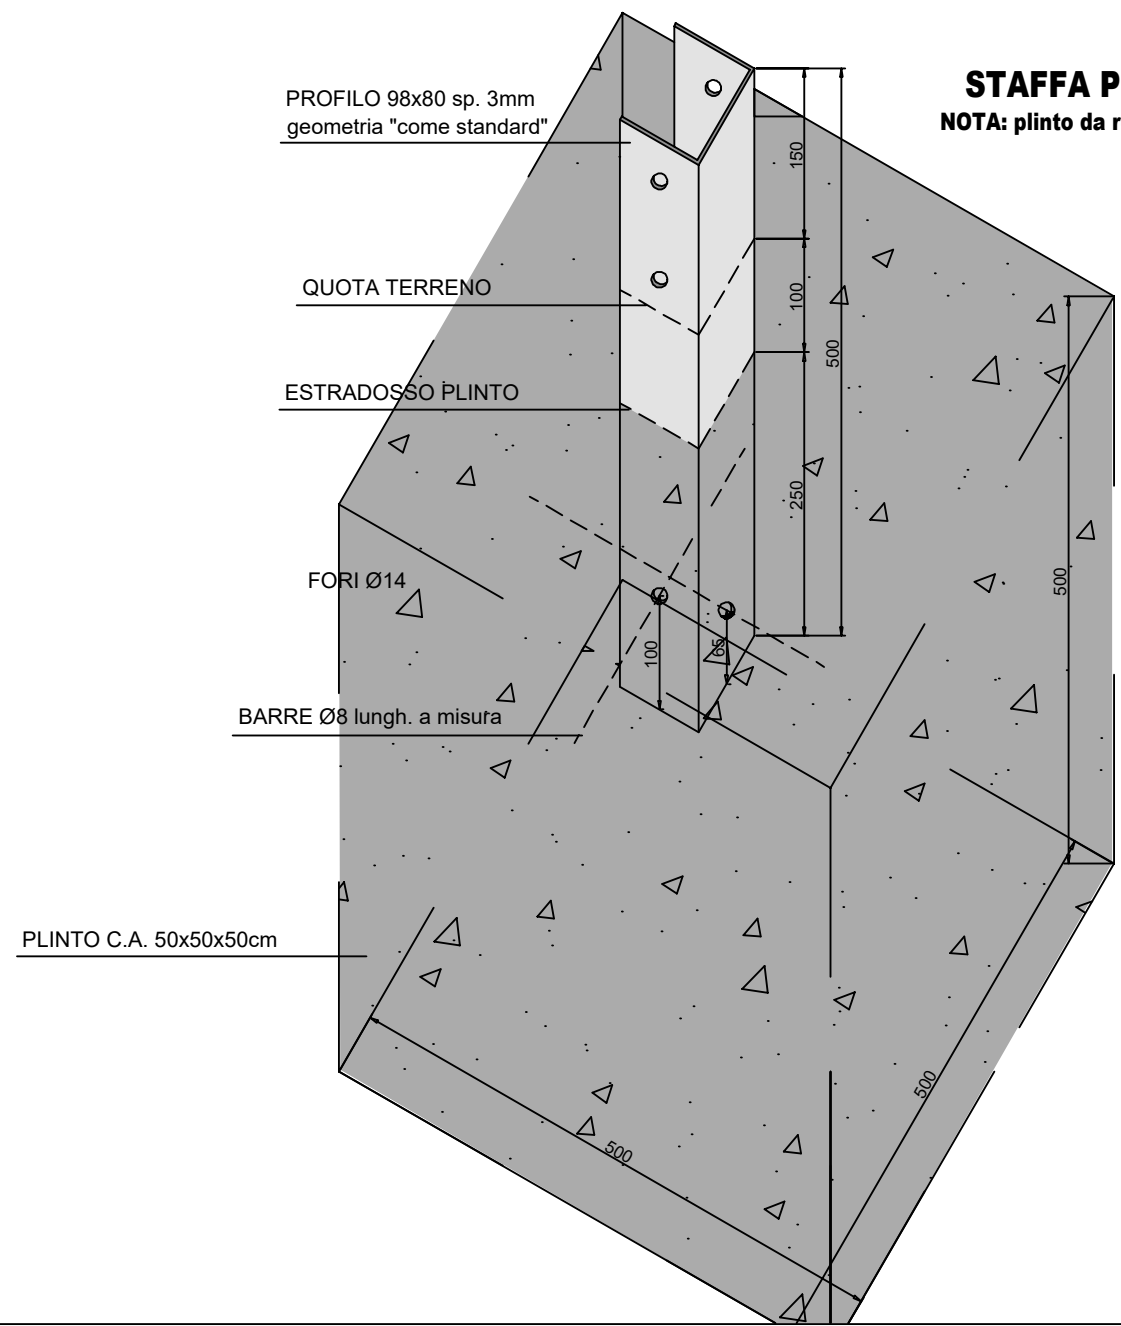

PROFILO 98x80 sp. 3mm geometria "come standard"

PIASTRA DI BASE sp. 3mm

SPEZZONE BARRA Ø16 lung. 150mm SALDATO


STAFFA PER INGHISAGGIO BORDO ARGINE

NOTA: foro di inghisaggio Ø20mm, posa con resina epossidica specifica

PARAPETTO TIPO 3

Scala 1:25

Applicazione su ponti e passerelle

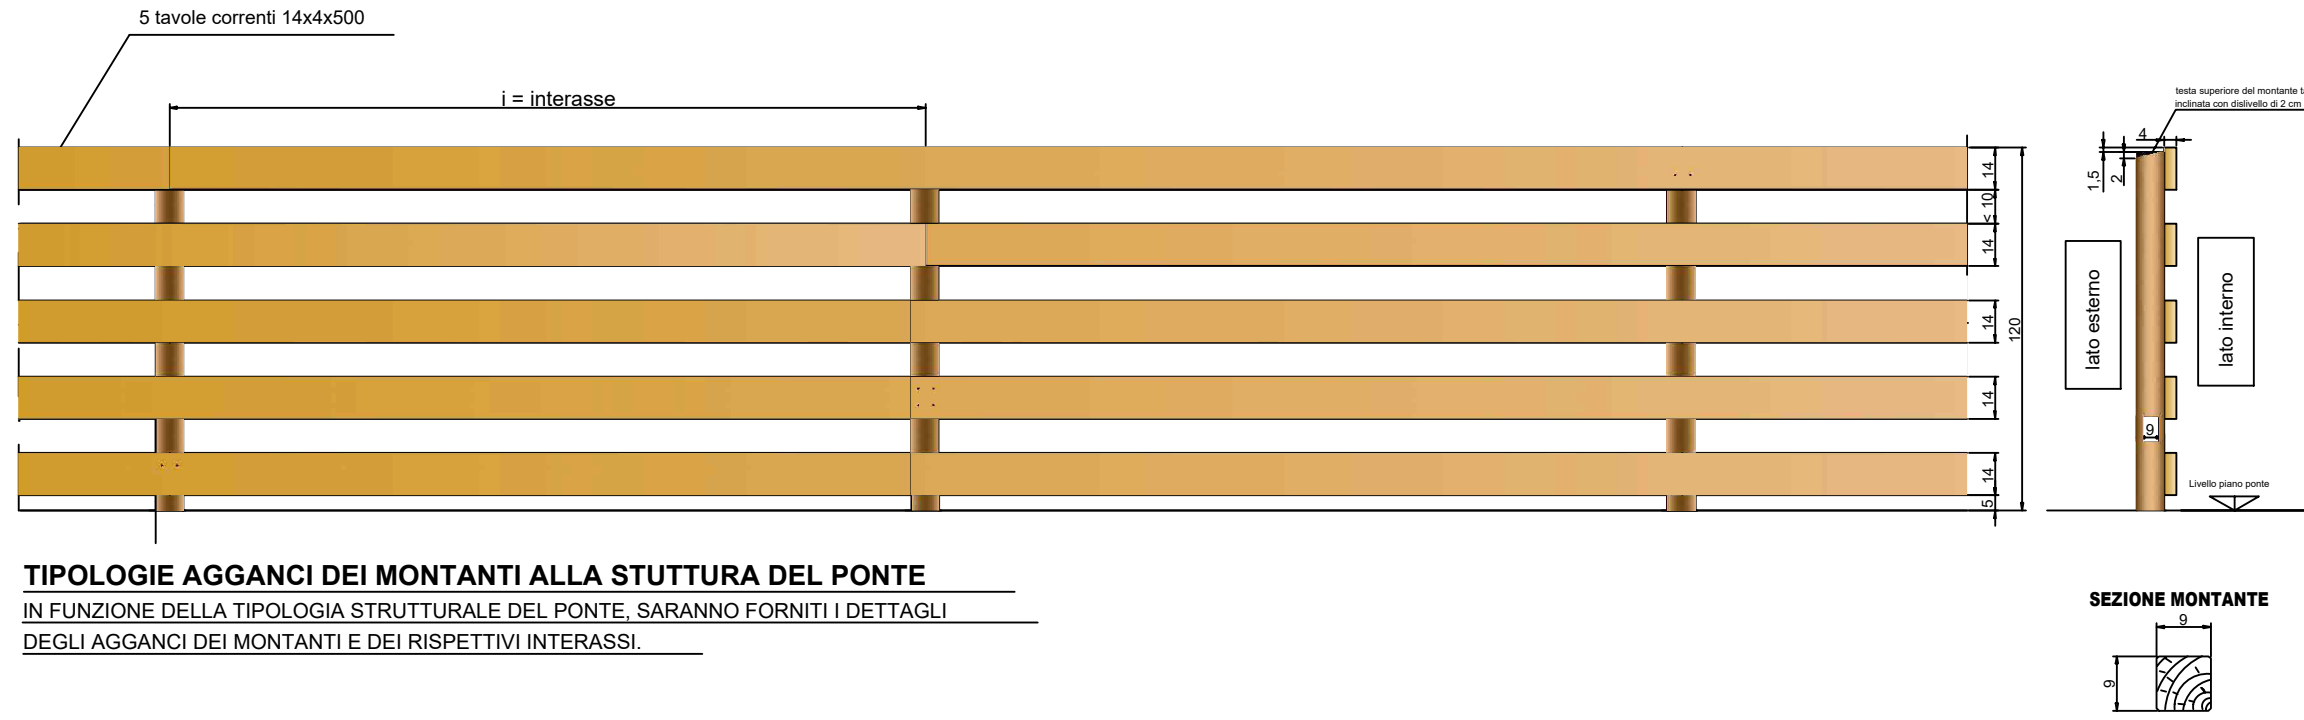


TIPOLOGIE AGGANCI DEI MONTANTI ALLA STUTTURA DEL PONTE

IN FUNZIONE DELLA TIPOLOGIA STRUTTURALE DEL PONTE, SARANNO FORNITI I DETTAGLI DEGLI AGGANCI DEI MONTANTI E DEI RISPETTIVI INTERASSI.

STAFFA ANCORAGGIO DI BASE

acciaio COR-TEN S355

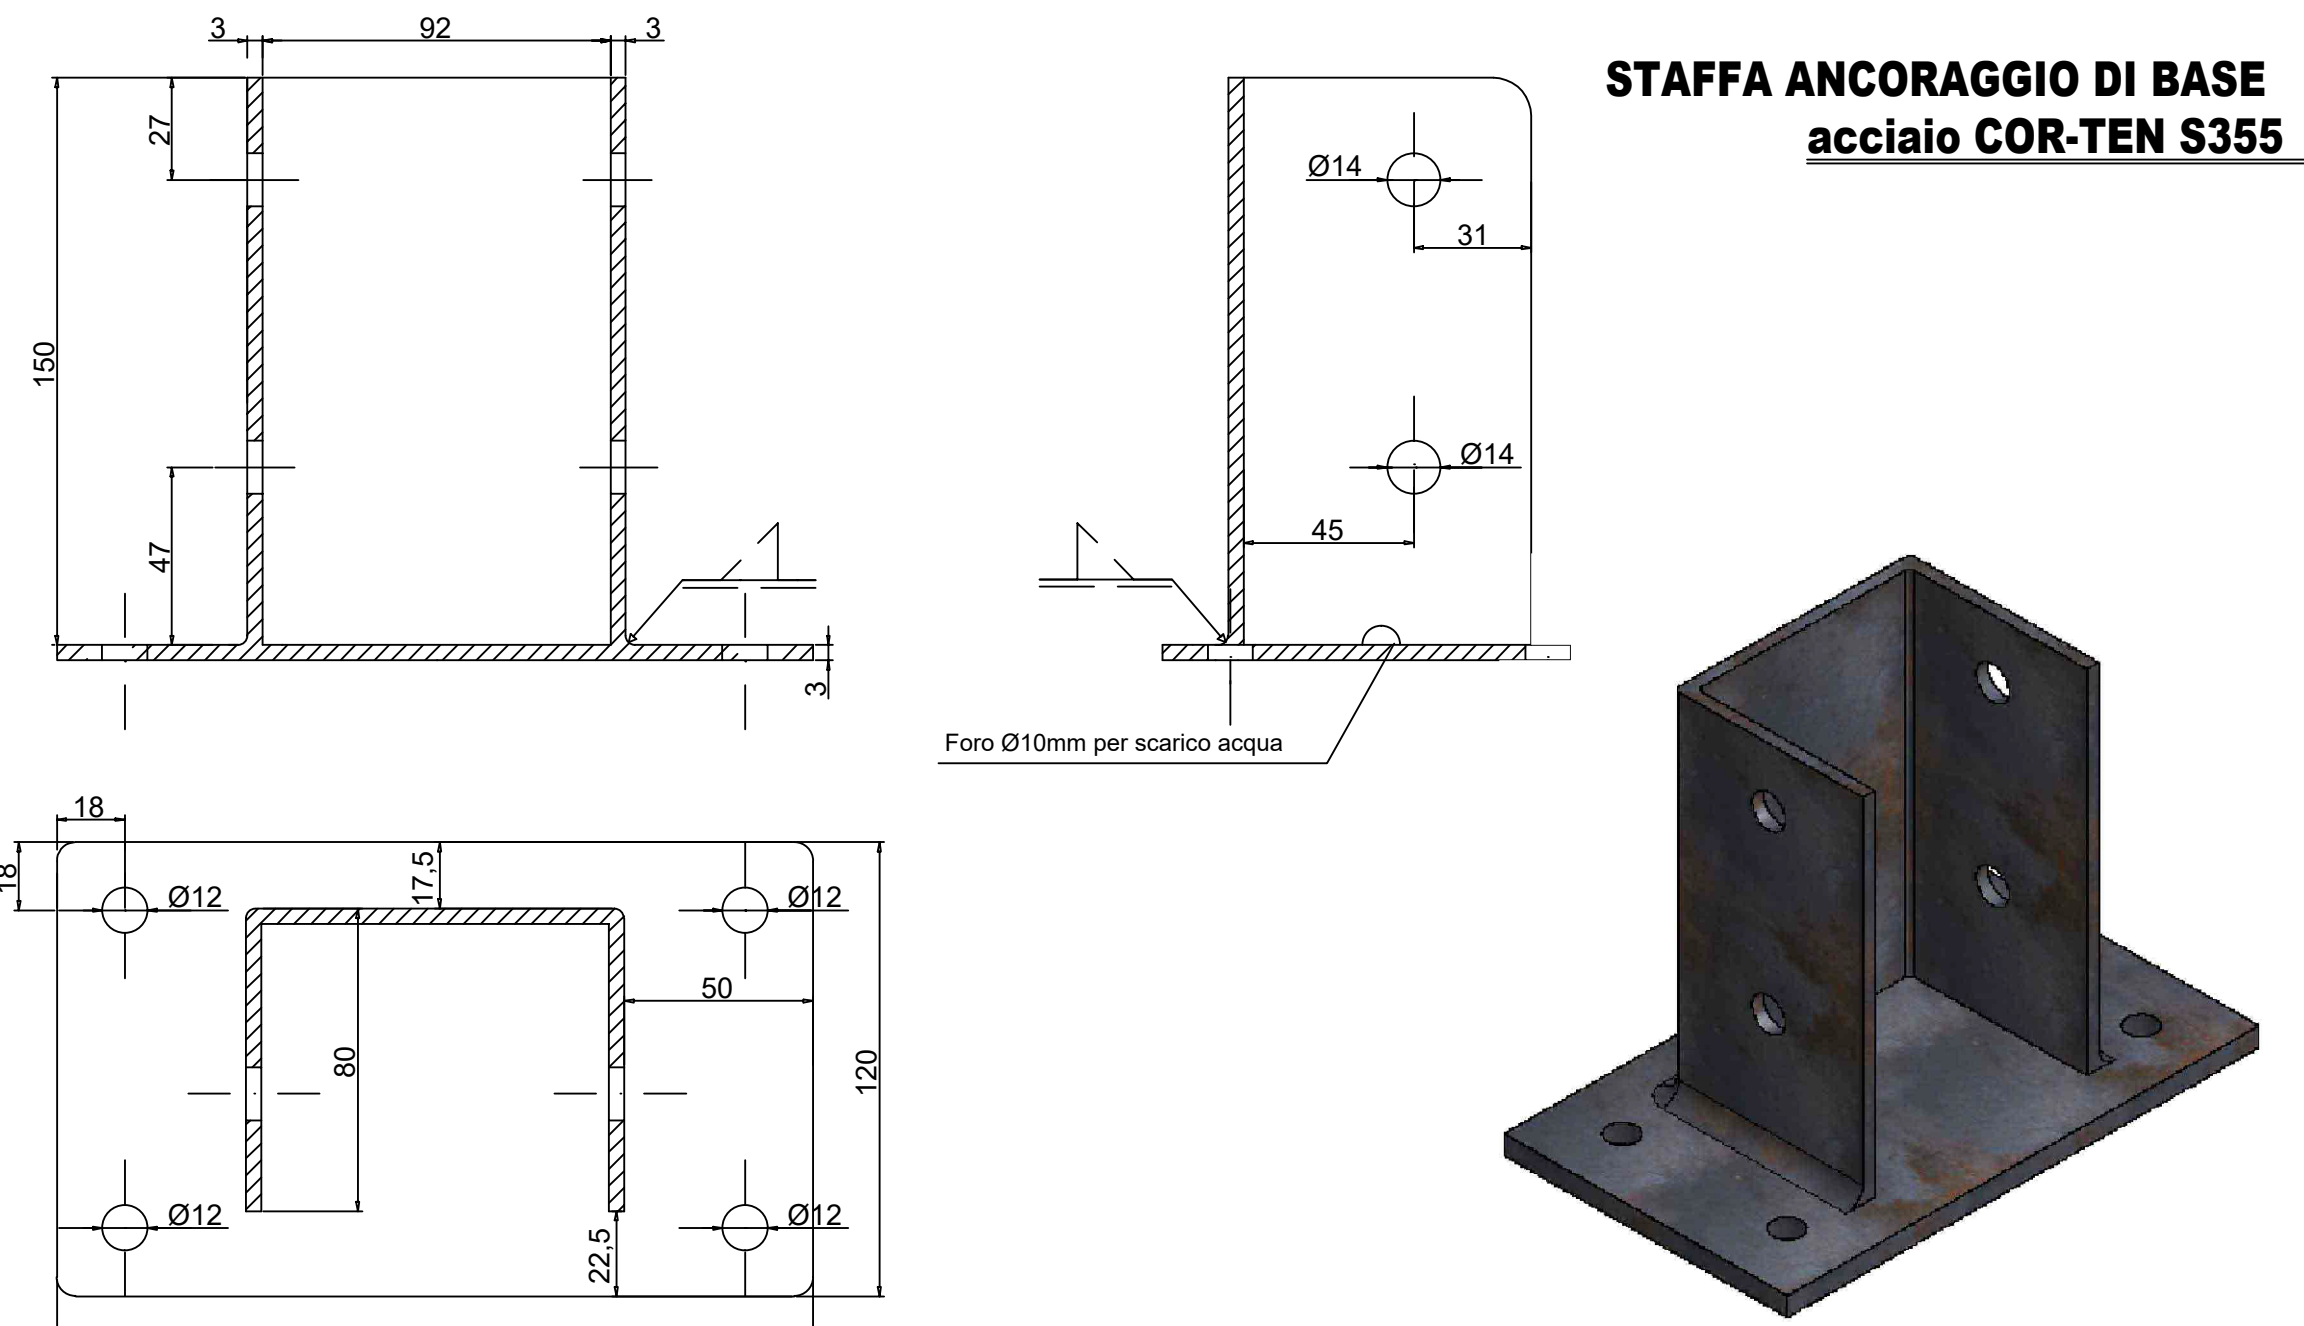


ELEMENTO TERMINALE DEL PARAPETTO

Scala 1:25


Ancorato al terreno con profilo in acciaio cor-ten - Due soluzioni alternative da valutare caso per caso su indicazioni del D.L.

1) Terminale a terra in linea. - 2) Terminale divaricato di altezza normale.

1) Prospetto: terminale a terra

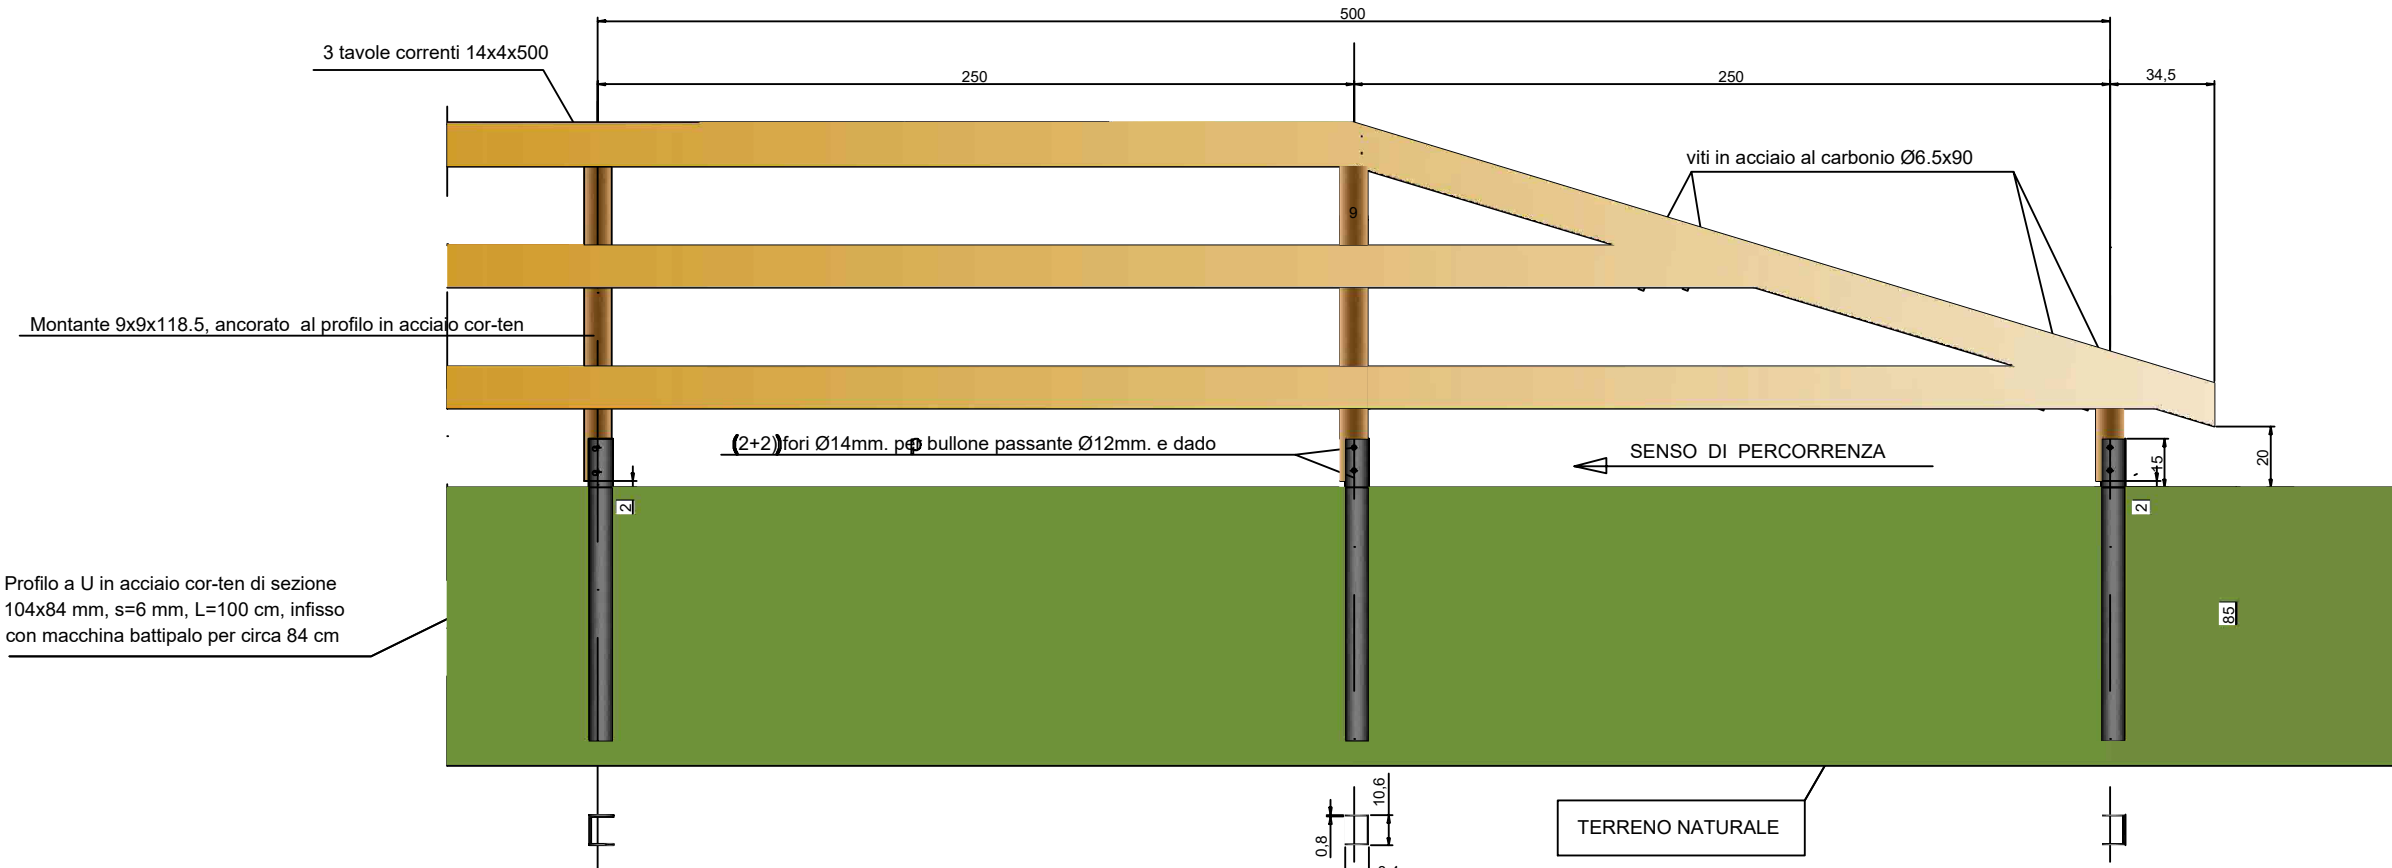


2) Pianta: terminale divaricato

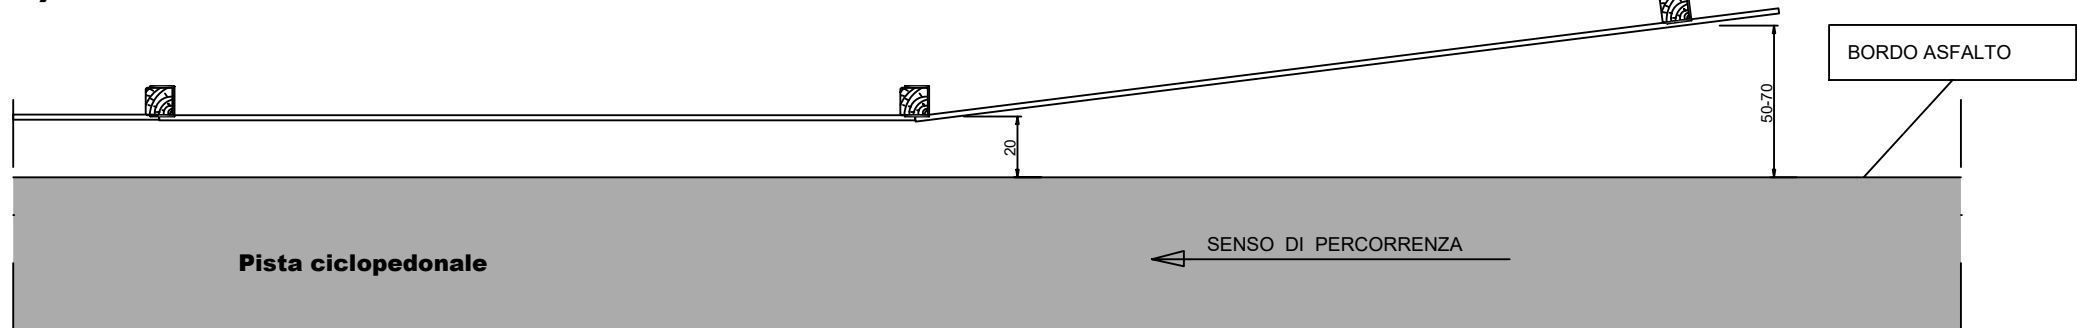

PARTICOLARE PROFILO

Scala 1:5

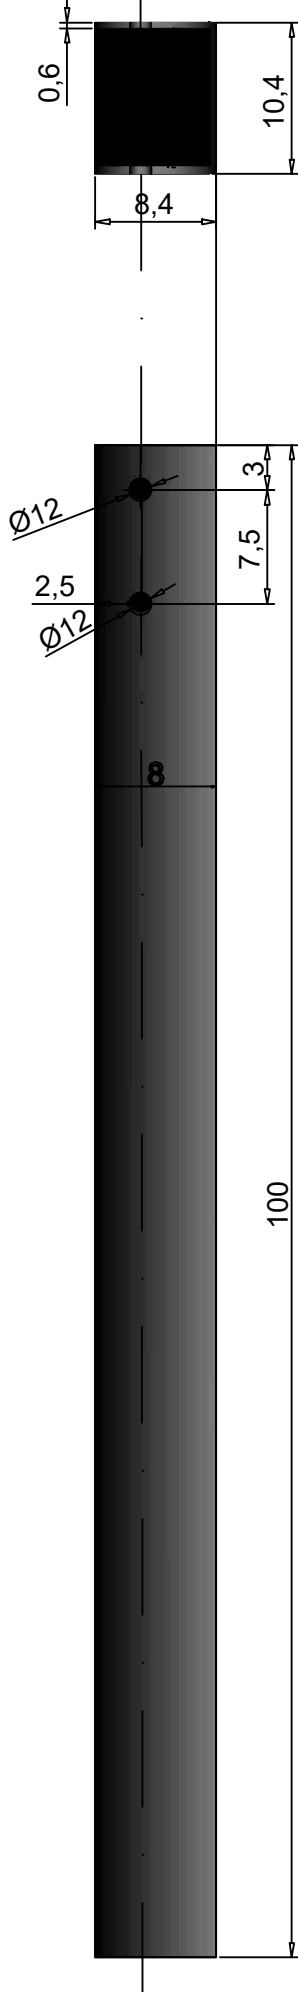

ANCORAGGIO DI BASE


N° 4 Bulloni filettati Ø 10 mm



COLLEGAMENTI SEGATI

Scala a vista

Viti in acciaio al carbonio Ø6,5x90

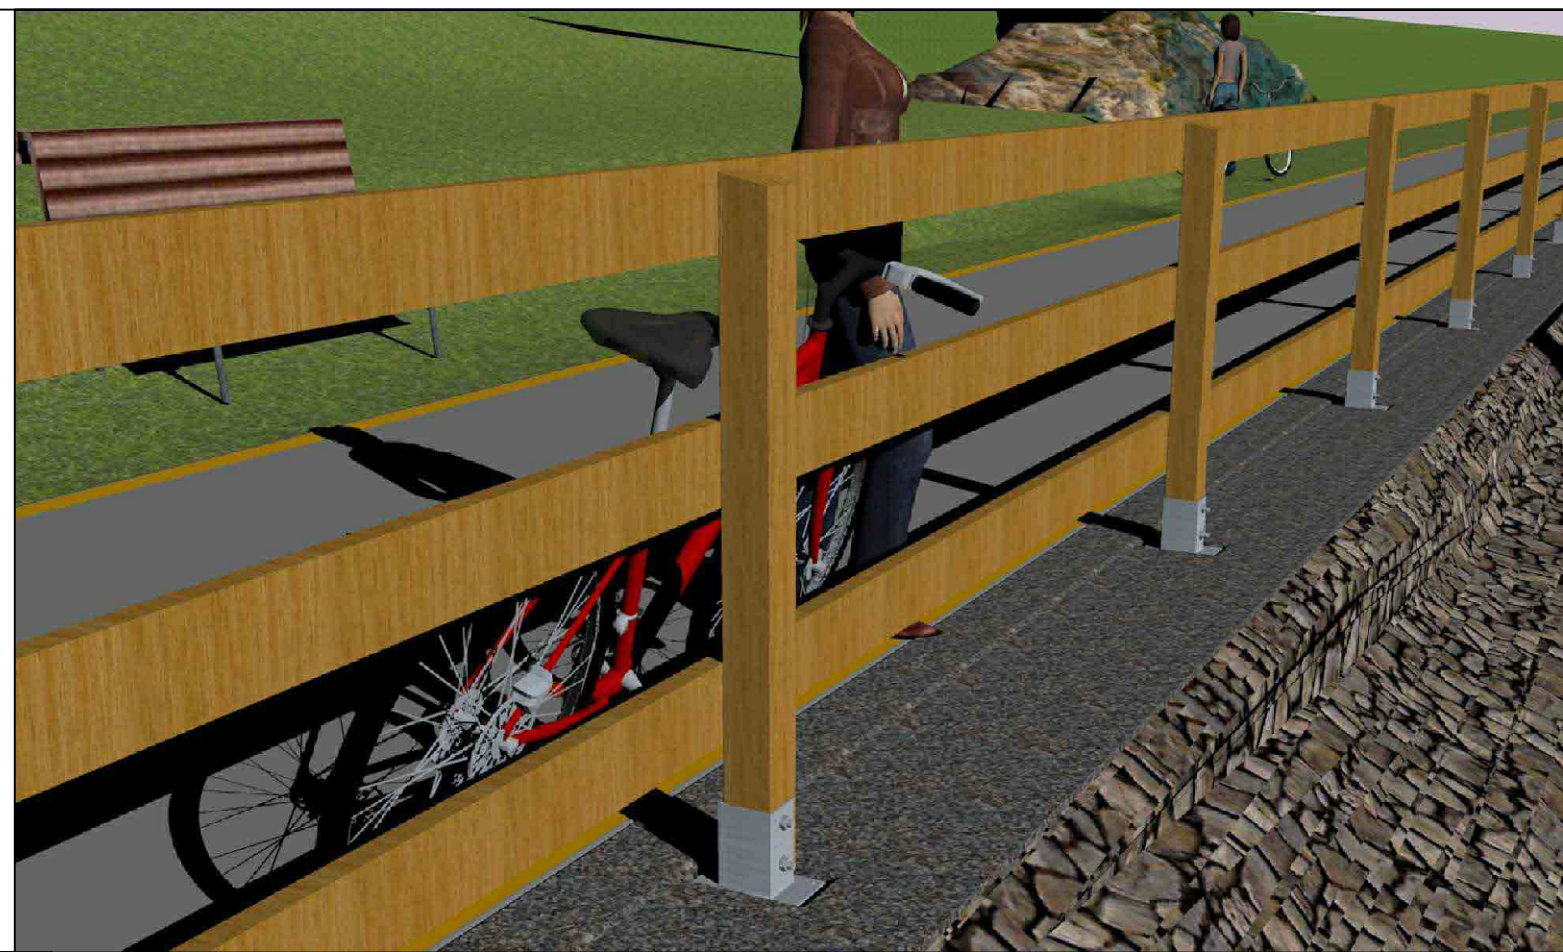

PROVINCIA AUTONOMA DI TRENTO



COMUNITA' DELLA VALLE DI SOLE



COMUNE DI MALE'



COMUNE DI RABBI

ELABORATO UNITA' FUNZIONALE N° 1 - TRATTO PRACORNO - MARINOLDE

Progettazione definitiva "Lavori di realizzazione pista ciclopeditonale Valle di Rabbi tra le località Birreria in C.C. Magras e località Fonti di Rabbi in C.C. Rabbi - da Km. 0,00 a Km. 3.573"



ELABORATO PROGETTO ESECUTIVO

PARTICOLARI COSTRUTTIVI

PARAPETTI SEGATI IN LEGNO

17/23

TAV.

STUDIO TECNICO PERITO IND.LE EDILE

ZANELLA GRAZIANO

Fraz. Magras, 56 - 38027 MALE' (TN)
TEL. 0463/900219 - 335 6162536
Email : graziano.zanella@virgilio.it
pec : graziano.zanella@pec.epipi.it

TIMBRO:



PERITO IND. GRAZIANO ZANELLA