

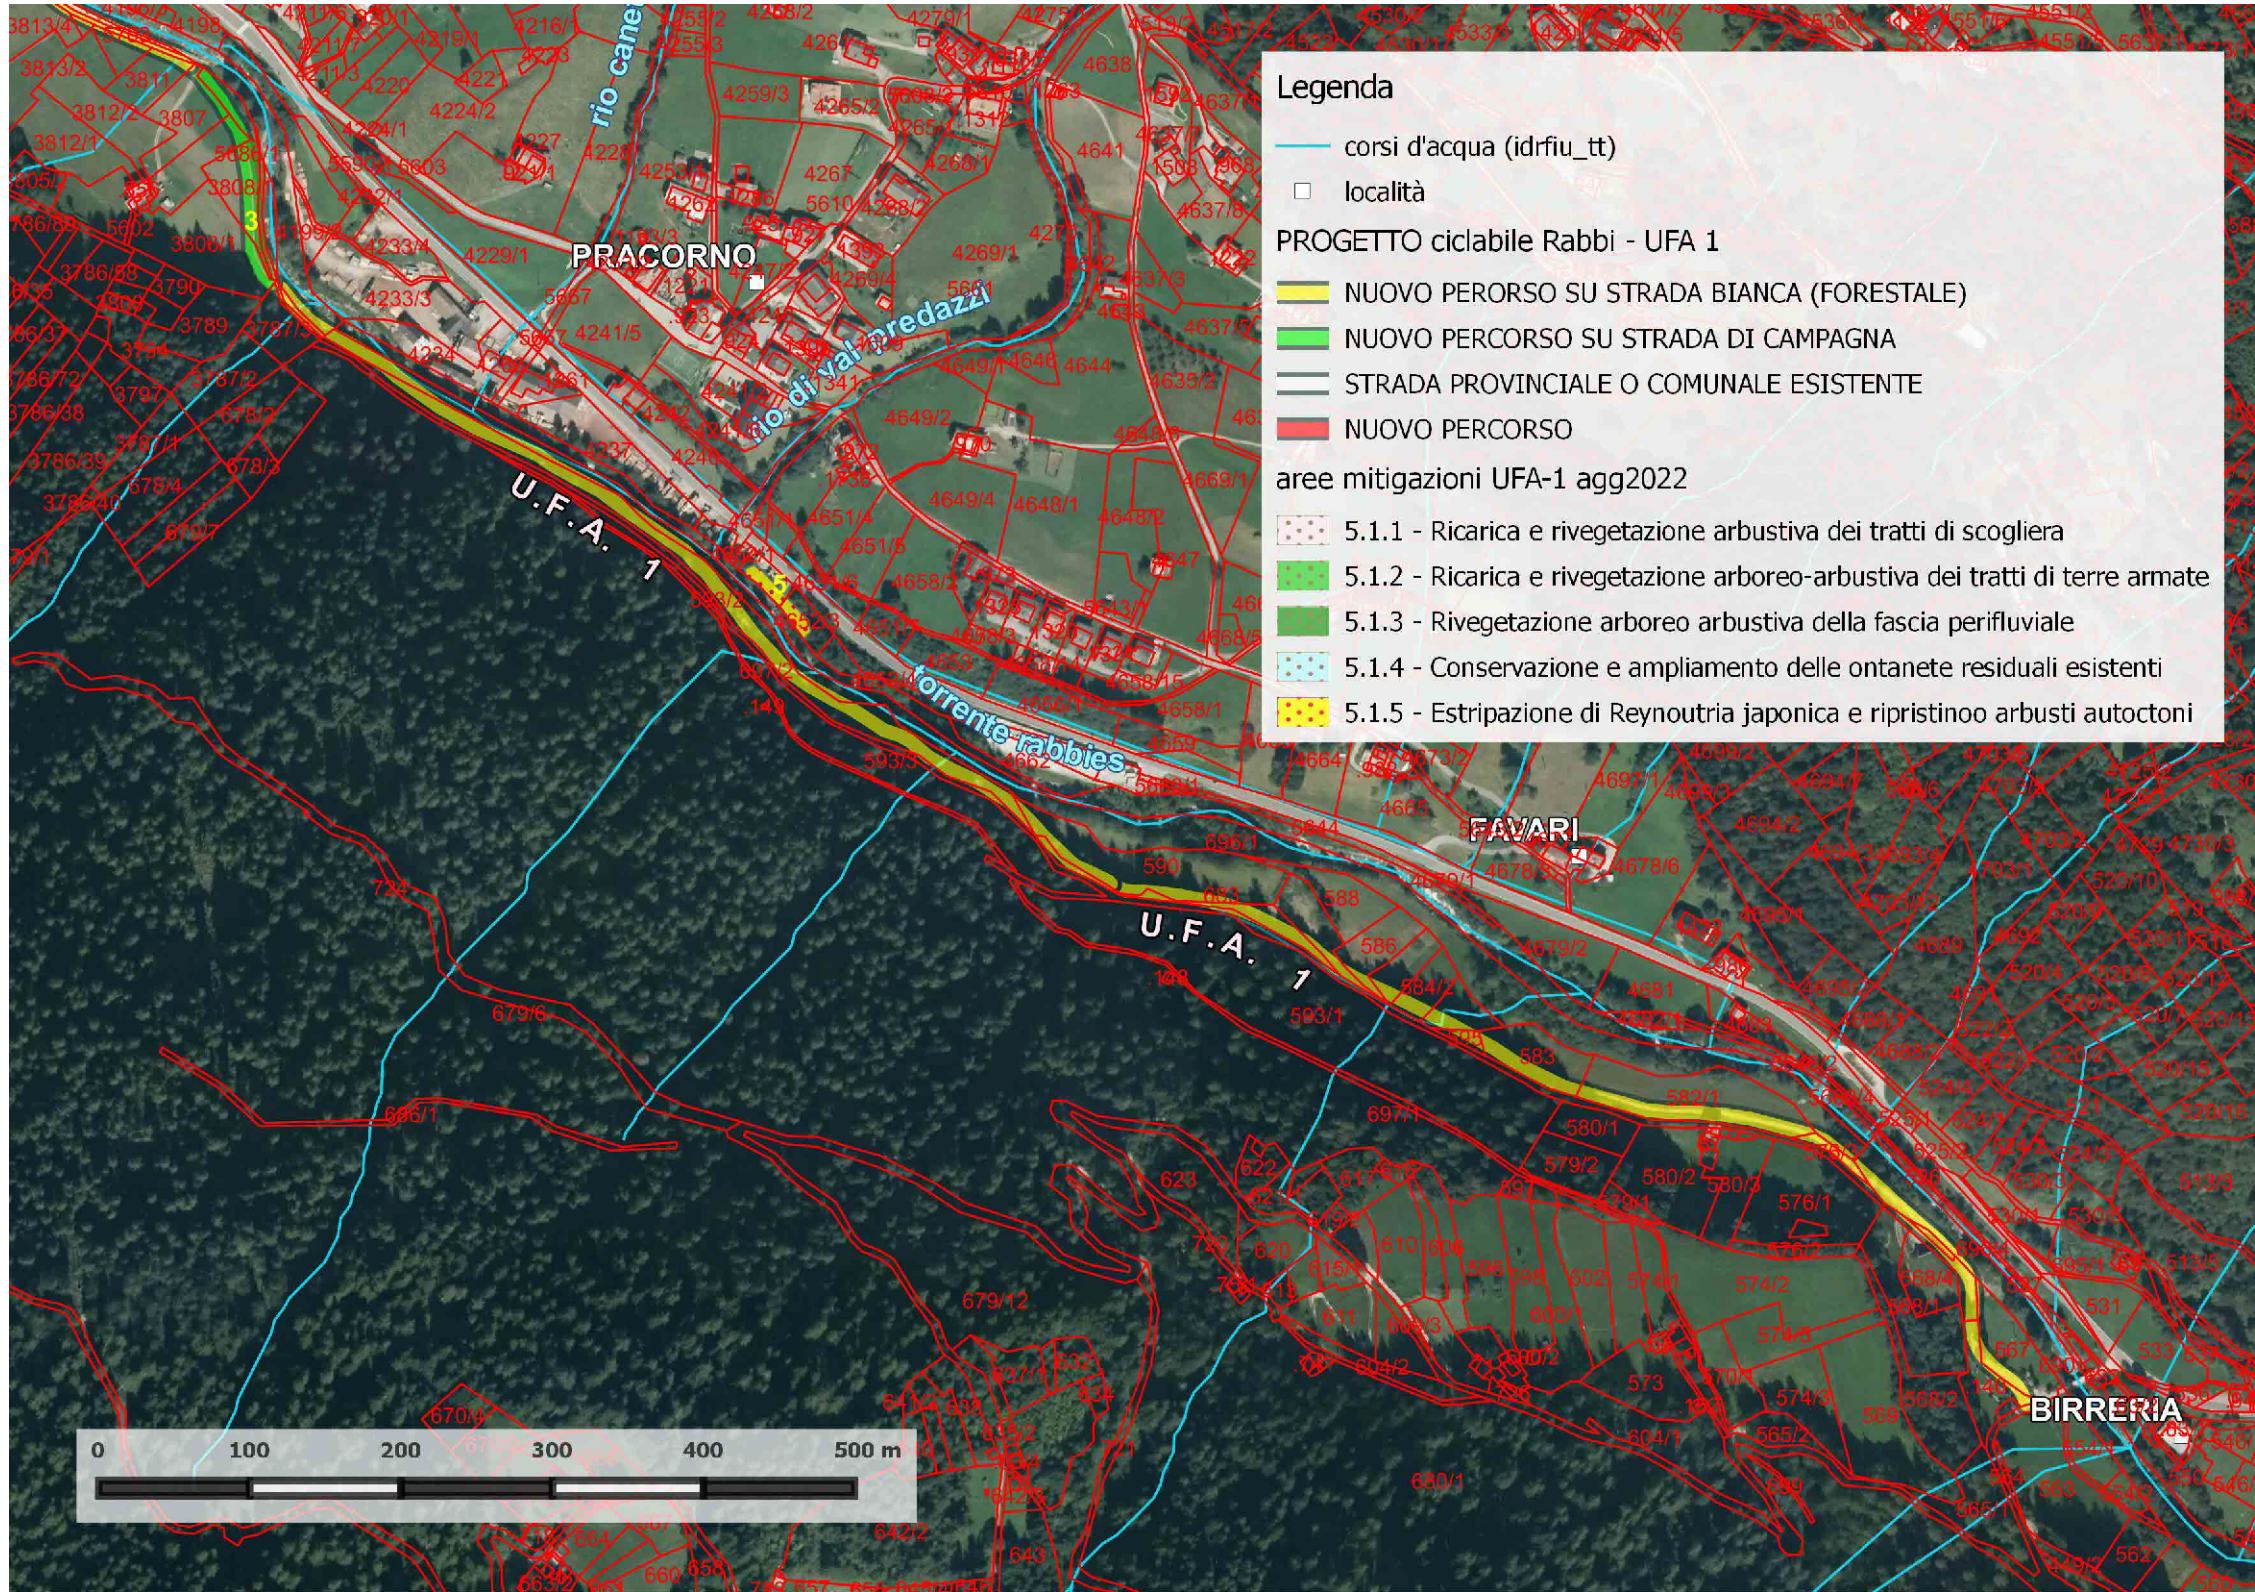


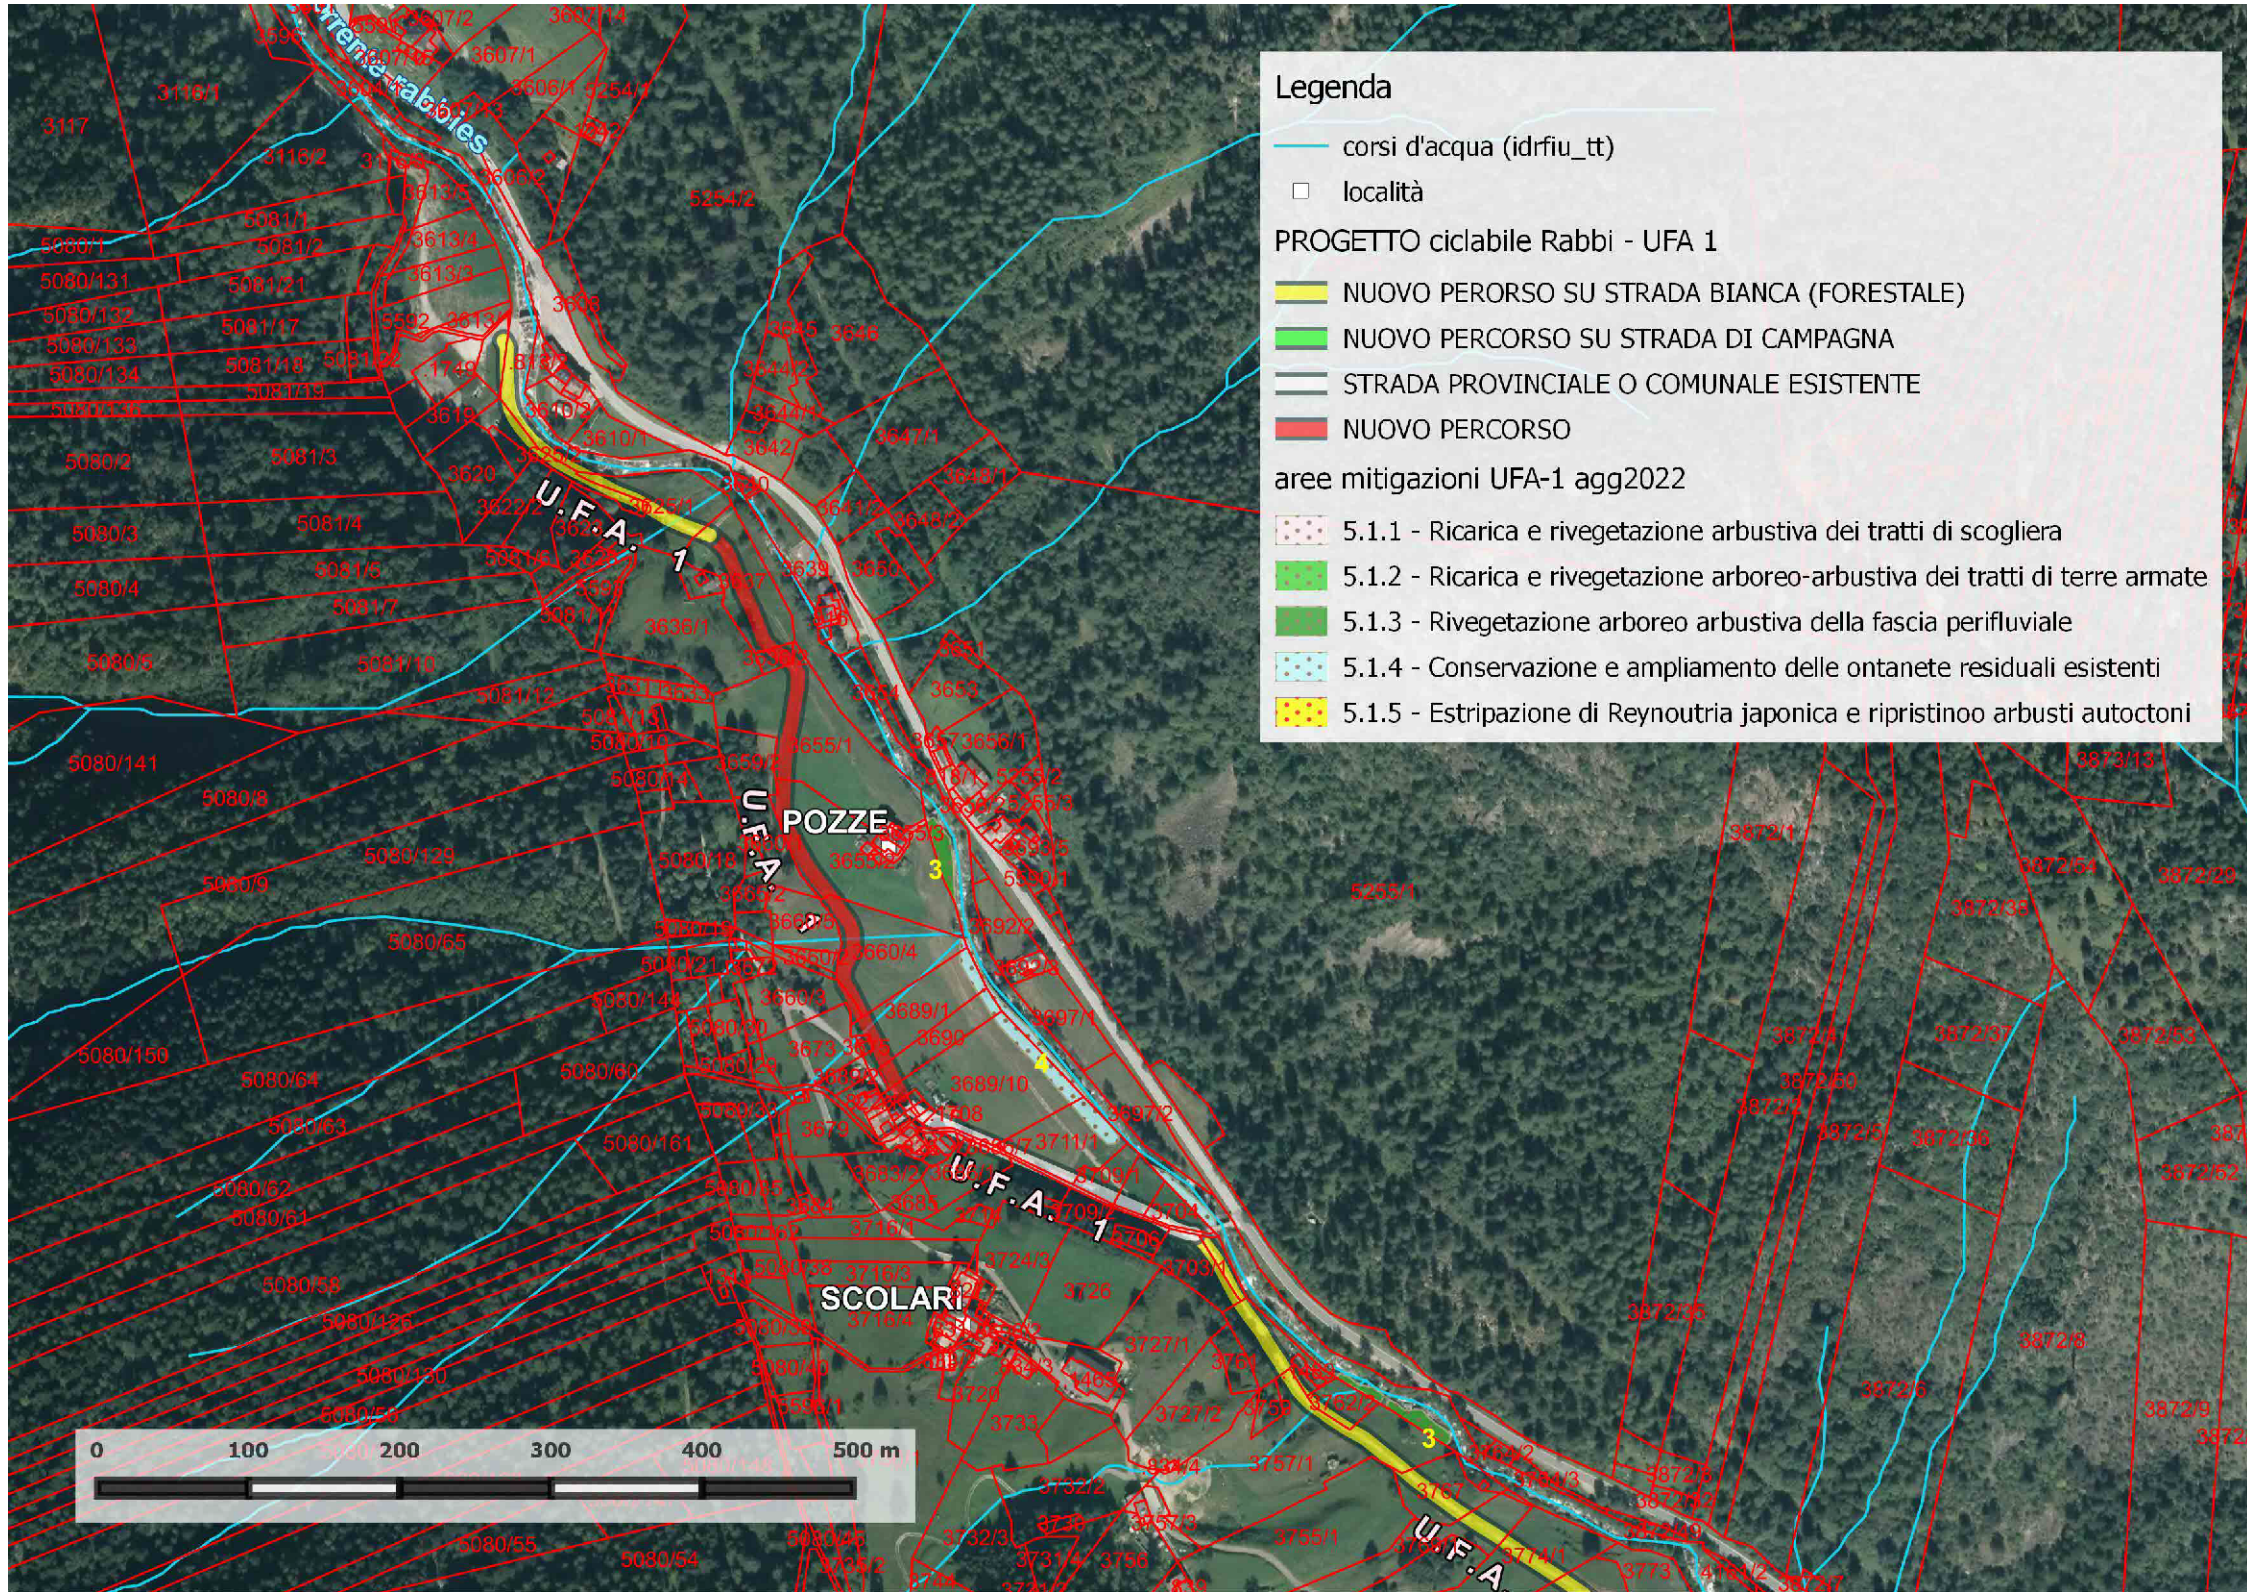

N.B. Lavori eseguiti in diretta Amministrazione
valutati in Euro 70.000,00
(vedi relazione tecnico ambientale e legenda)

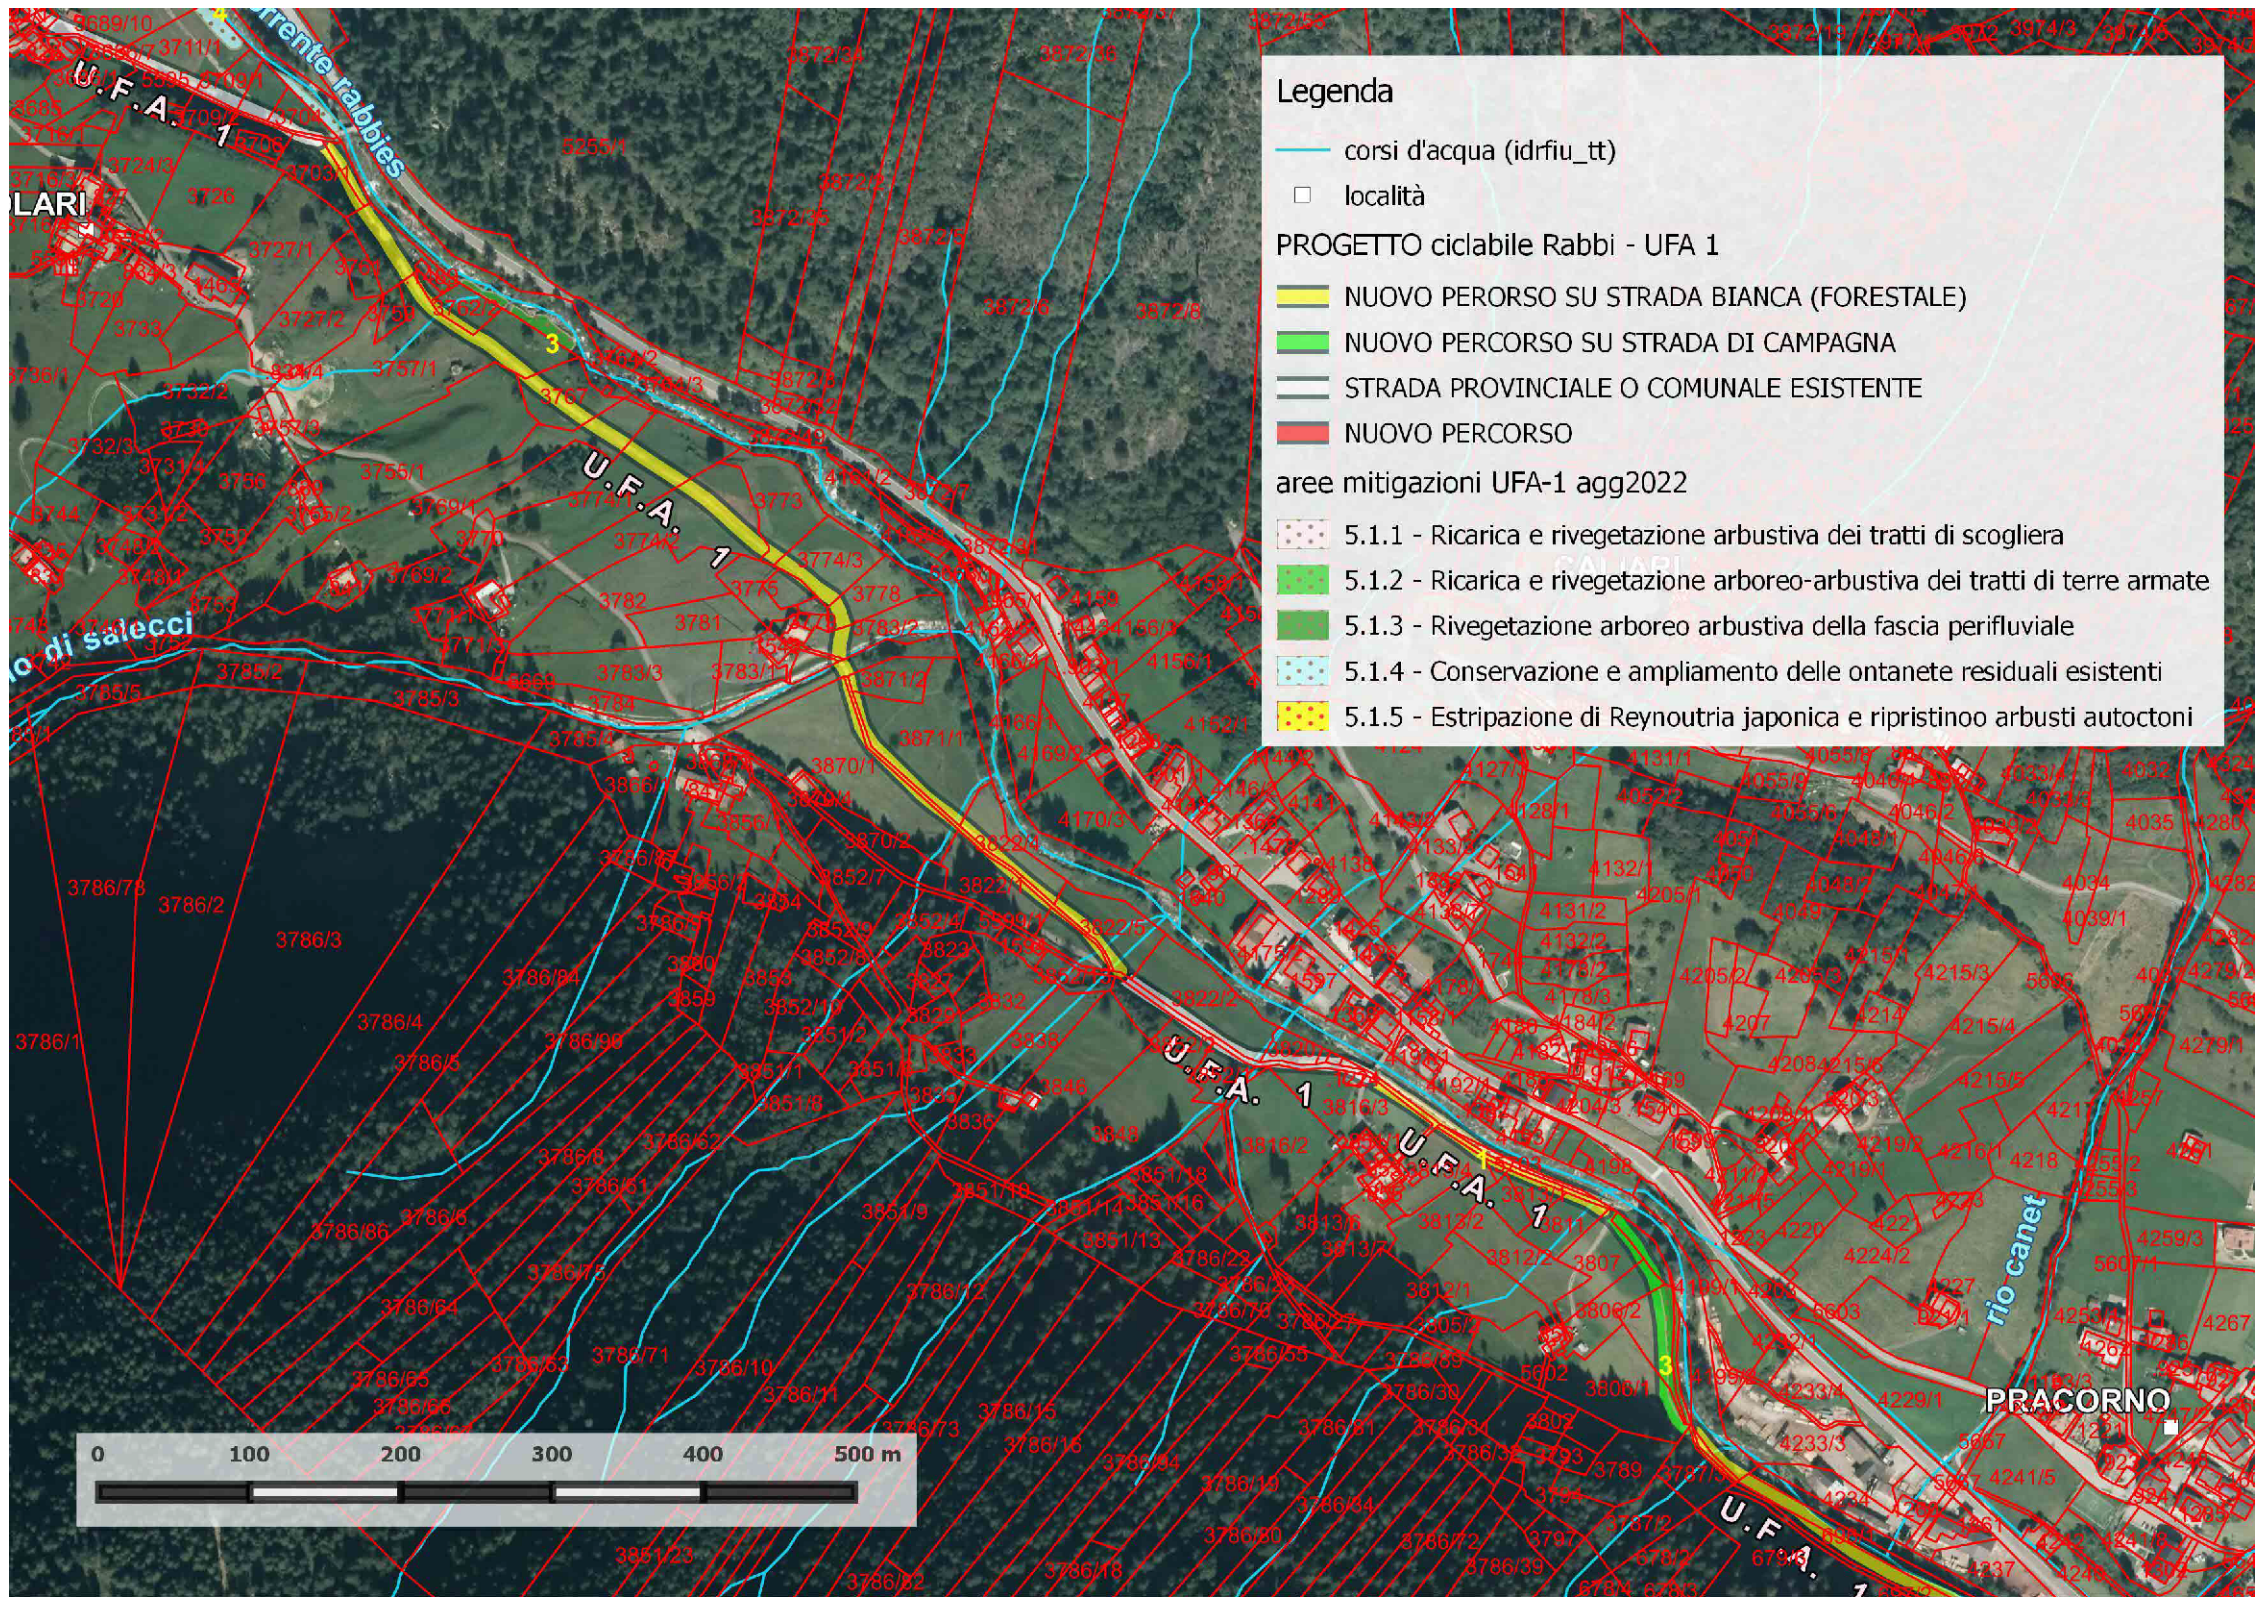

	PROVINCIA AUTONOMA DI TRENTO
	COMUNITA' DELLA VALLE DI SOLE
	COMUNE DI MALE'
	COMUNE DI RABBI

ELABORATO UNITA' FUNZIONALE N° 1 - TRATTO PRACORNO - MARINOLDE
Progettazione definitiva "Lavori di realizzazione pista ciclopeditonale Valle di Rabbi tra le
località Birreria in C.C. Magras e località Fonti di Rabbi in C.C. Rabbi - da Km. 0,00 a Km. 3.573"



ELABORATO	PROGETTO ESECUTIVO	SCALA: 1:VARIE
PLANIMETRIA		DATA: MARZO 2024
LOCALIZZAZIONE MISURE COMPENSATIVE IFF ALLEGATO ALLA RELAZIONE TECNICA AMBIENTALE DOTT. ALESSANDRO RUBIN		AGGIORNAMENTO:
STUDIO TECNICO PERITO IND.LE EDILE ZANELLA GRAZIANO		TAV.
Fraz. Magras, 56 - 38027 MALE' (TN) TEL 0463/900219 - 335 6162536 Email : graziano.zanella@virgilio.it pec : graziano.zanella@pec.eppi.it		TIMBRO: