


PLANIMETRIA DI PROGETTO

SCALA 1:500

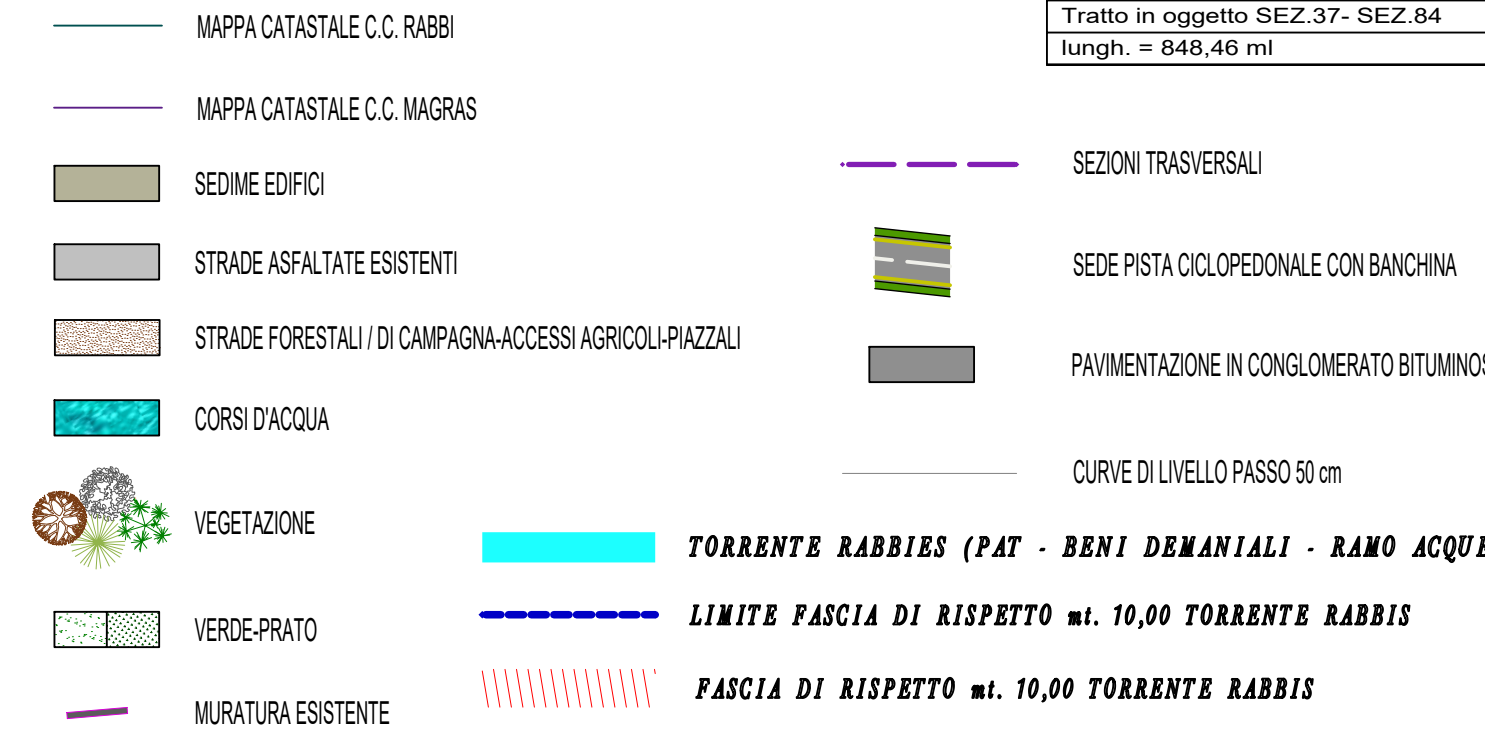

ELENCO INTERVENTI



INTERO TRATTO SU STRADA FORESTALE ESISTENTE

- RIMOZIONE DELLA PAVIMENTAZIONE ATTUALE E PREPARAZIONE DEL PIANO DI POSA DEI RILEVATI
- PREPARAZIONE DEL PIANO PER POSA RILEVATI
- POSA DELLA MASSICCIATA E DELLA FONDAZIONE STRADALE
- FINITURA IN CONGLOMERATO BITUMINOSO
- SISTEMAZIONE A VERDE DELLE BANCHINE AI LATI DELLA PISTA
- REALIZZAZIONE DI ICONEA CARTELLONISTICA E SEGNALETICA VERTICALE ED ORIZZONTALE PER PARAPETTI DELLA PISTA CICLOPEDONALE, BARRIERE STRADALI E OPERE DI RACCOLTA E CONVOGLIAMENTO ACQUE (VEDI ELABORATI GRAFICI SPECIFICI)
- SU STRADE COMUNALI INTERESSATE DAI LAVORI PRESATURA E POSA CONGLOMERATO BITUMINOSO
- POSA DI TUBAZIONI E GRIGLIE PER SMALTIMENTO ACQUE

PROVINCIA AUTONOMA DI TRENTO  
COMUNITA' DELLA VALLE DI SOLE  
COMUNE DI MALE'  
COMUNE DI RABBI


ELABORATO UNITA' FUNZIONALE N° 1 - TRATTO PRACORNO - MARINOLDE  
Progettazione definitiva "Lavori di realizzazione pista ciclopedonale Valle di Rabbi tra le località Birreria in C.C. Magras e località Fonti di Rabbi in C.C. Rabbi - da Km. 0,00 a Km. 3,573"

23/23  
SCALA: 1:500  
DATA: MARZO 2024  
AGGIORNAMENTO:  
TAV.  
TUBO:  
STUDIO TECNICO PERITO IND.LE EDILE  
ZANELLA GRAZIANO  
Fraz. Magras, 56 - 38027 MALE' (TN)  
TEL. 0463/900219 - 335 6162536  
Email: graziano.zanella@virgilio.it  
pec: graziano.zanella@pec.epp.it

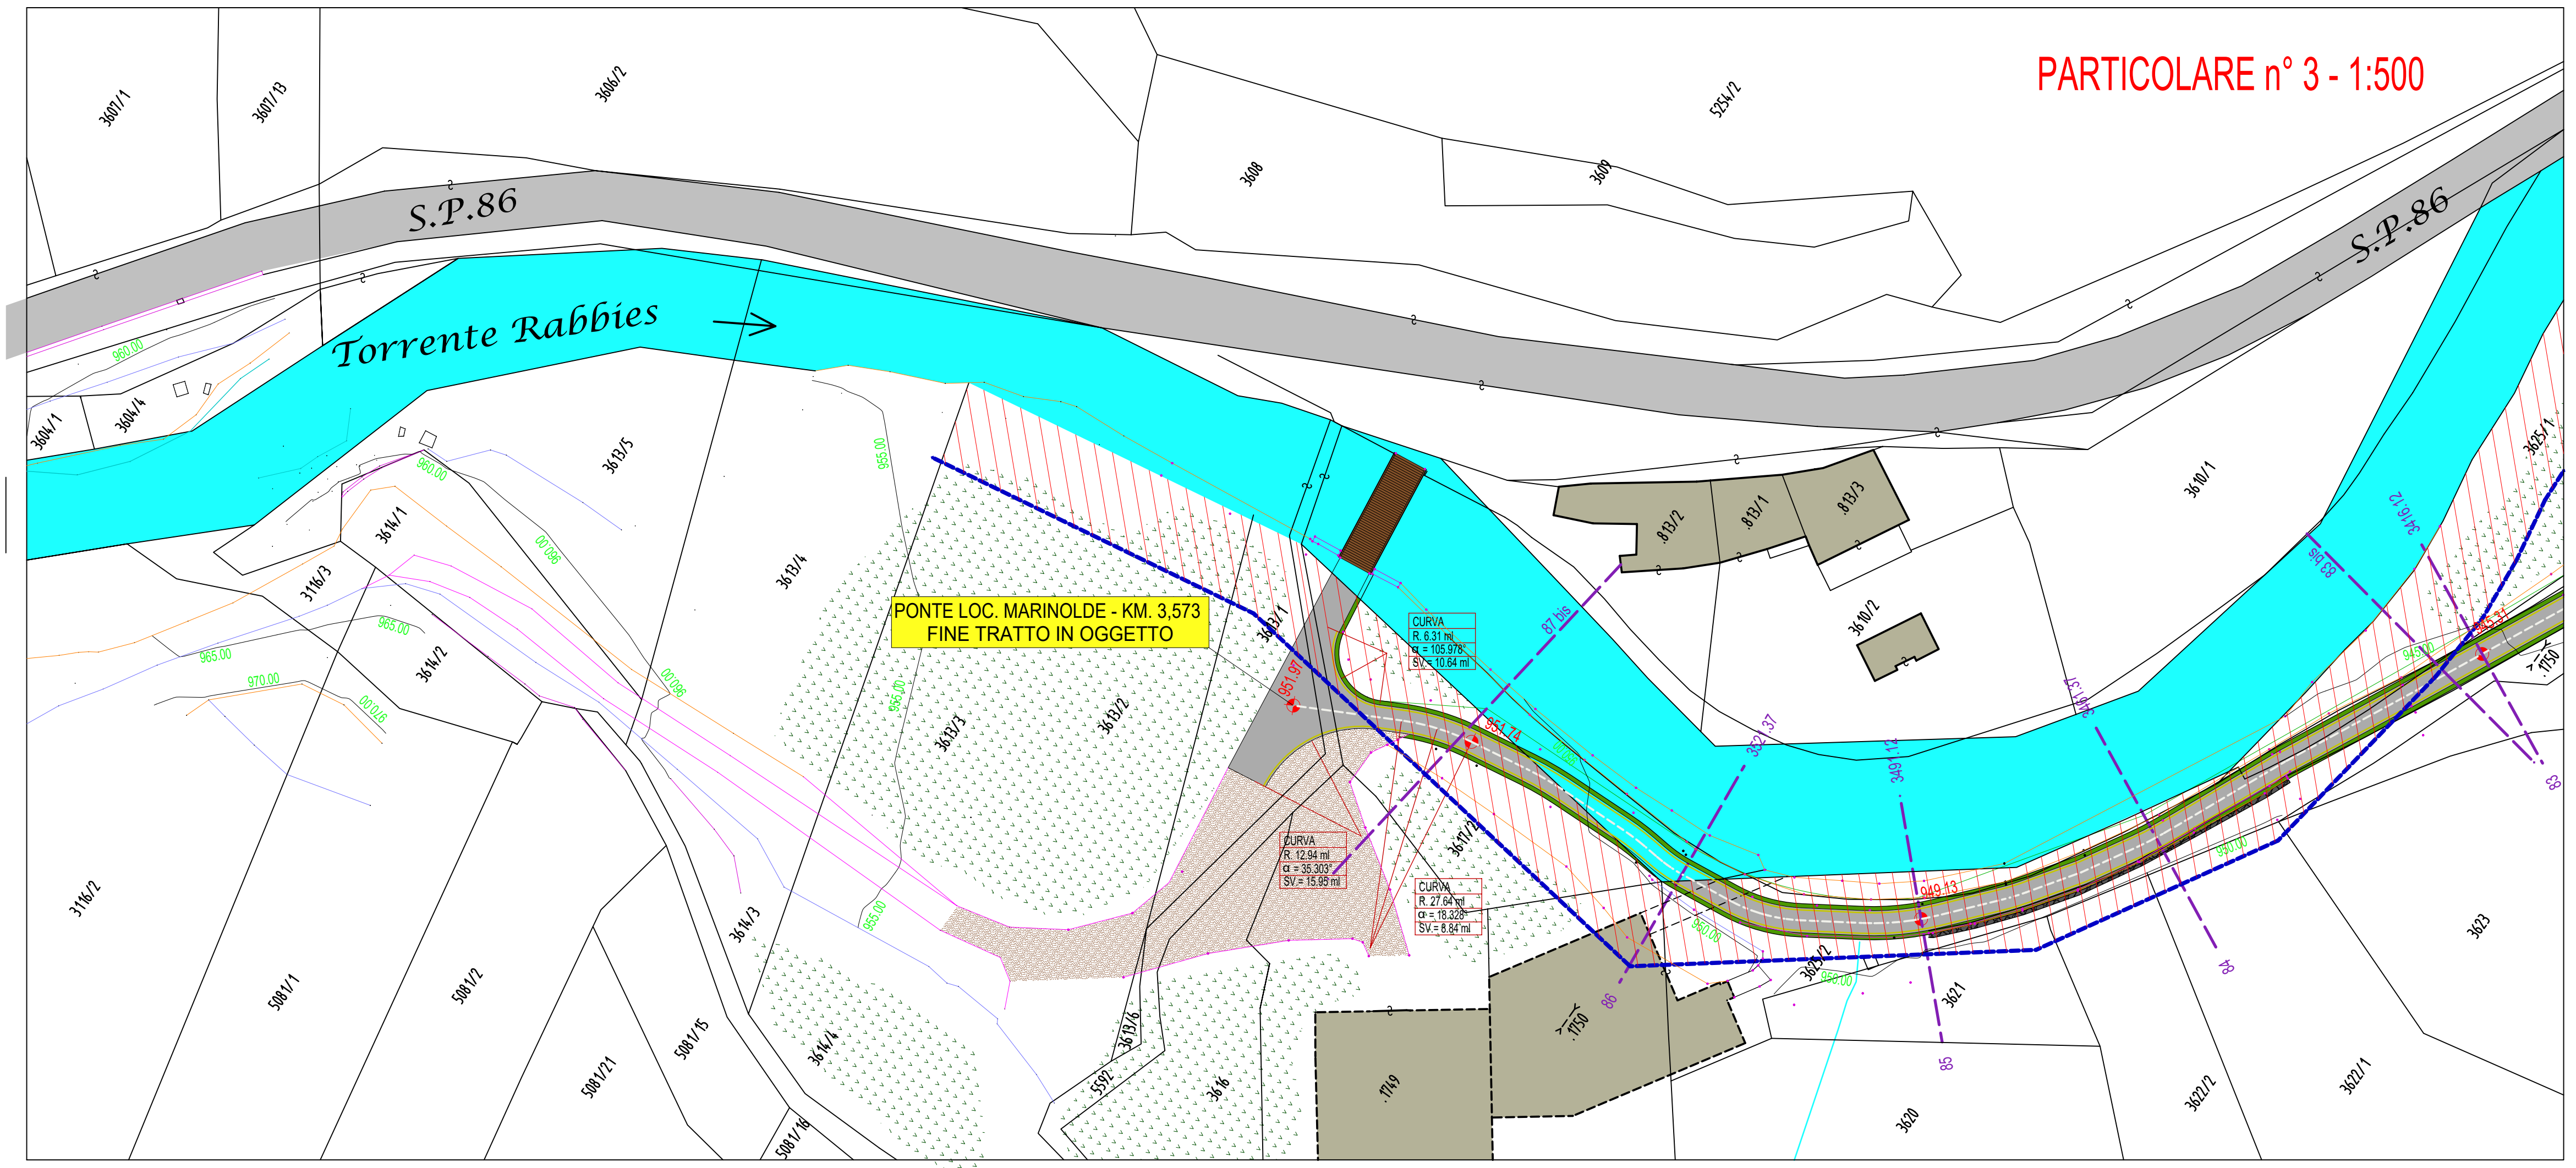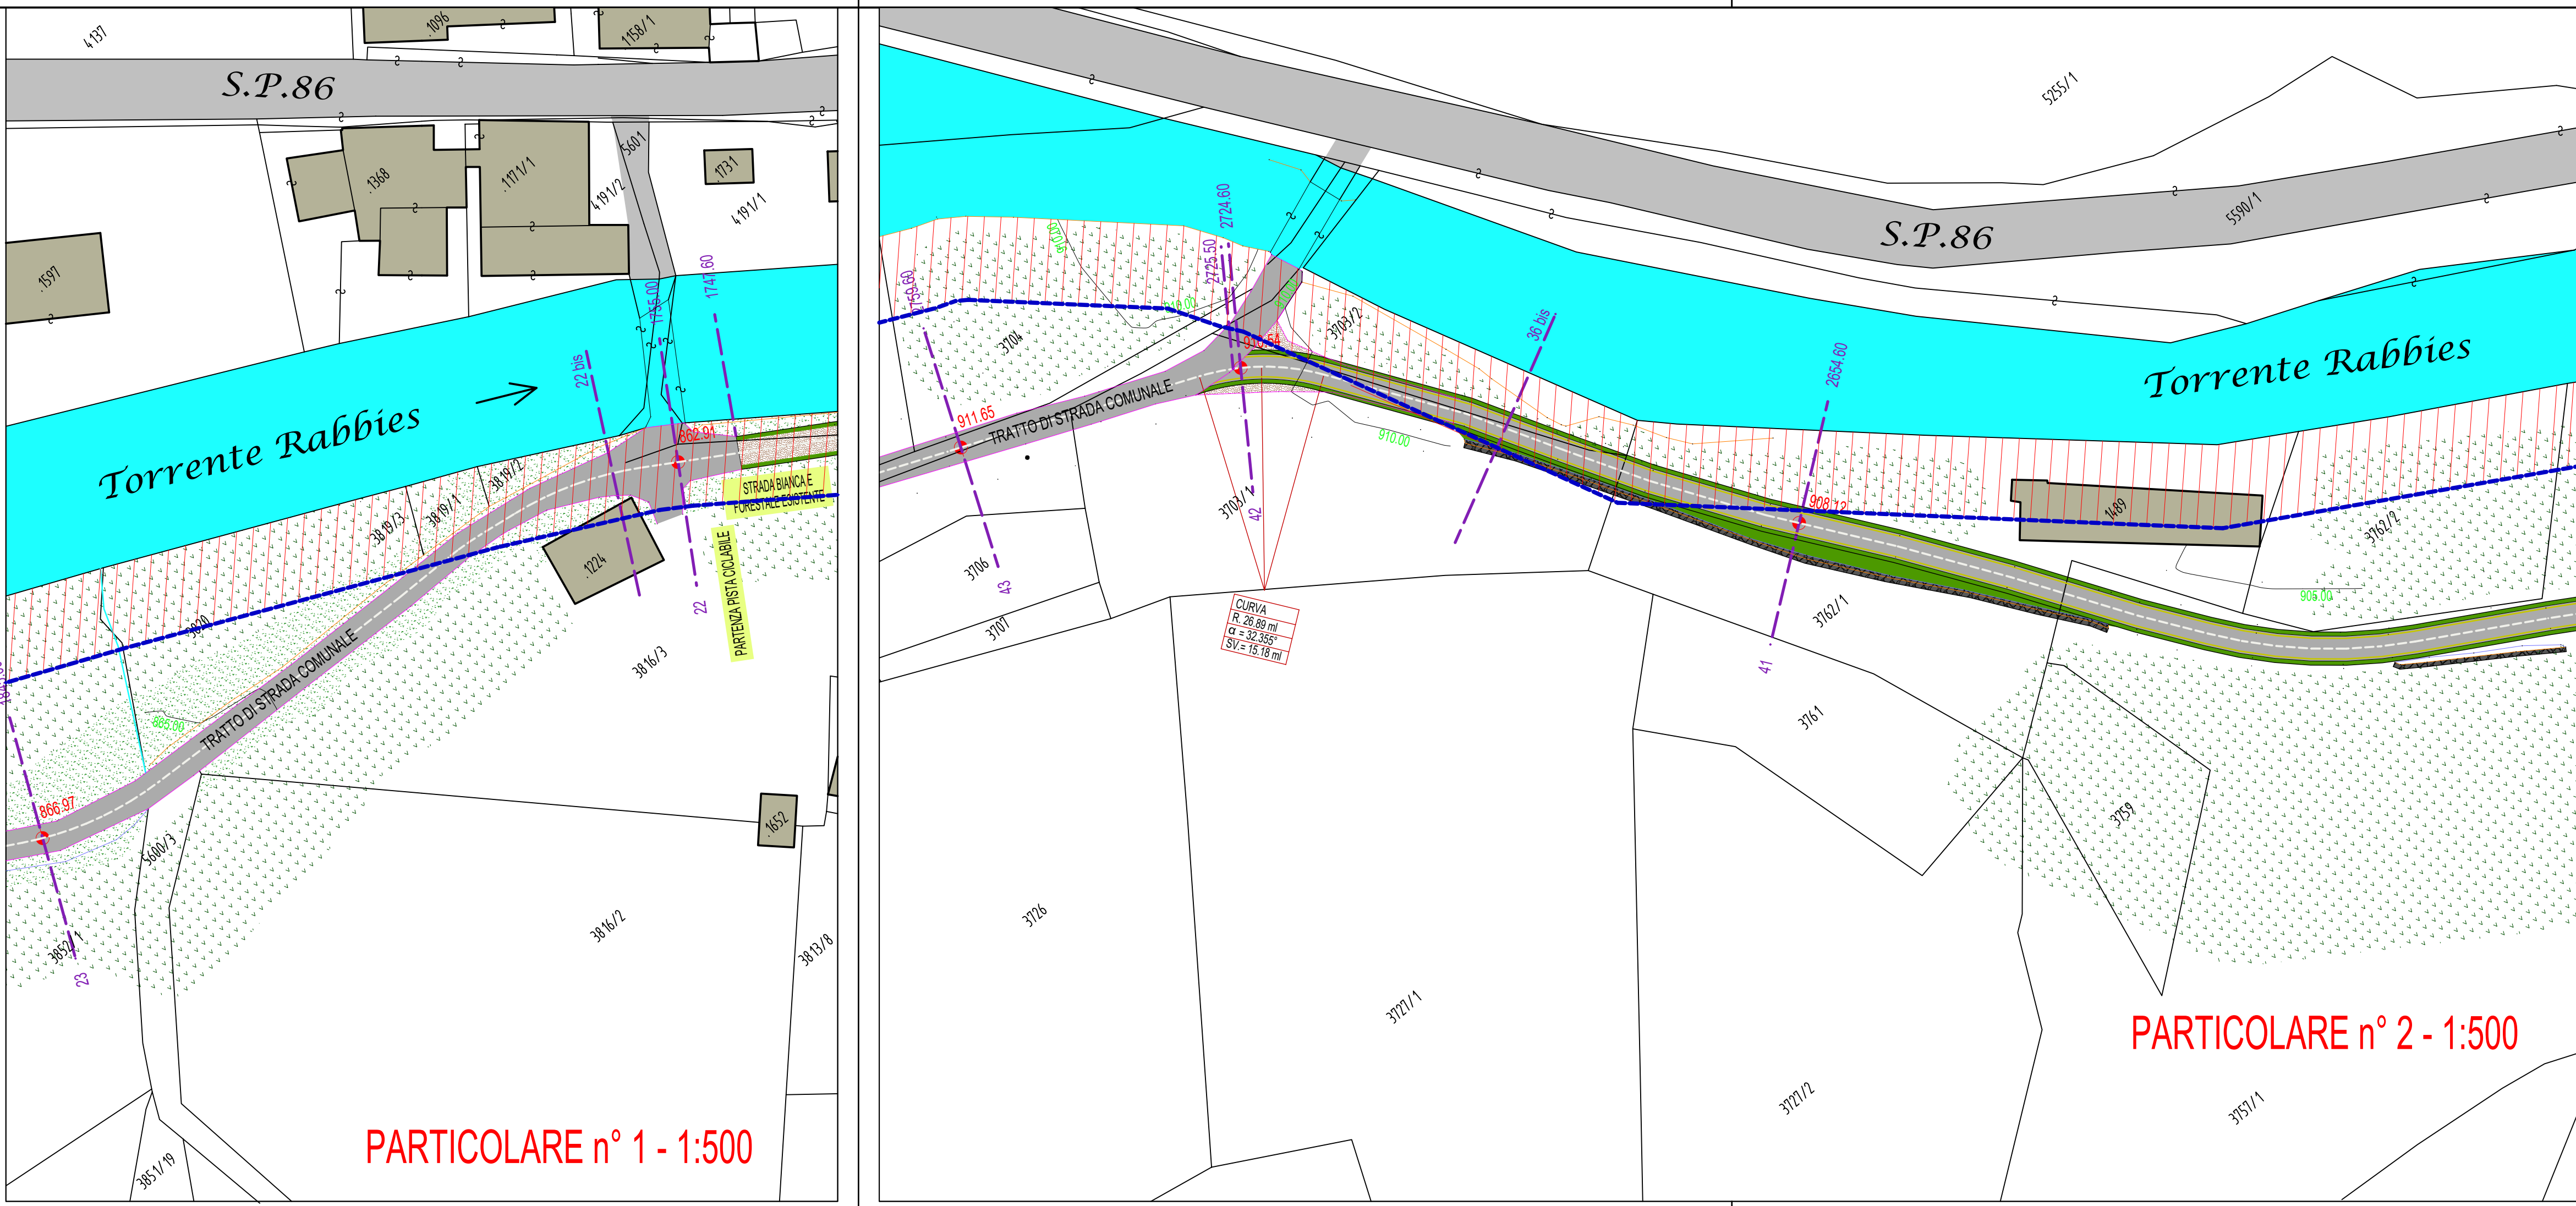

Sezione 22 bis

MQ. STERRO: 0.196  
MQ. RIPIERTO: 0.000

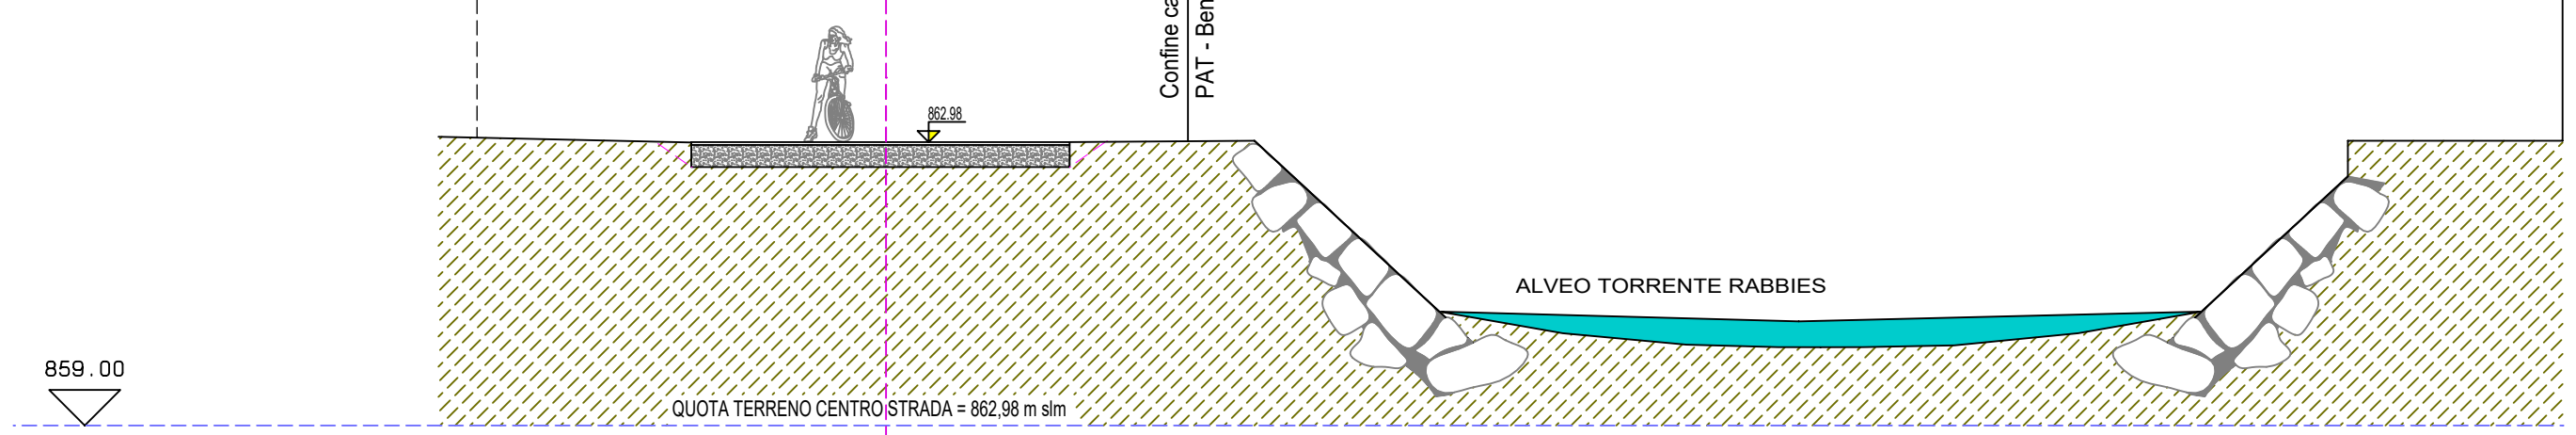

Sezione 83 bis

MQ. STERRO: 0.736  
MQ. RIPIERTO: 0.035

Sezione 84

MQ. STERRO: 0.078  
MQ. RIPIERTO: 0.284

Sezione 85

MQ. STERRO: 0.204  
MQ. RIPIERTO: 0.141

Sezione 86

MQ. STERRO: 0.120  
MQ. RIPIERTO: 0.447

Sezione 87 bis

MQ. STERRO: 0.125  
MQ. RIPIERTO: 0.423