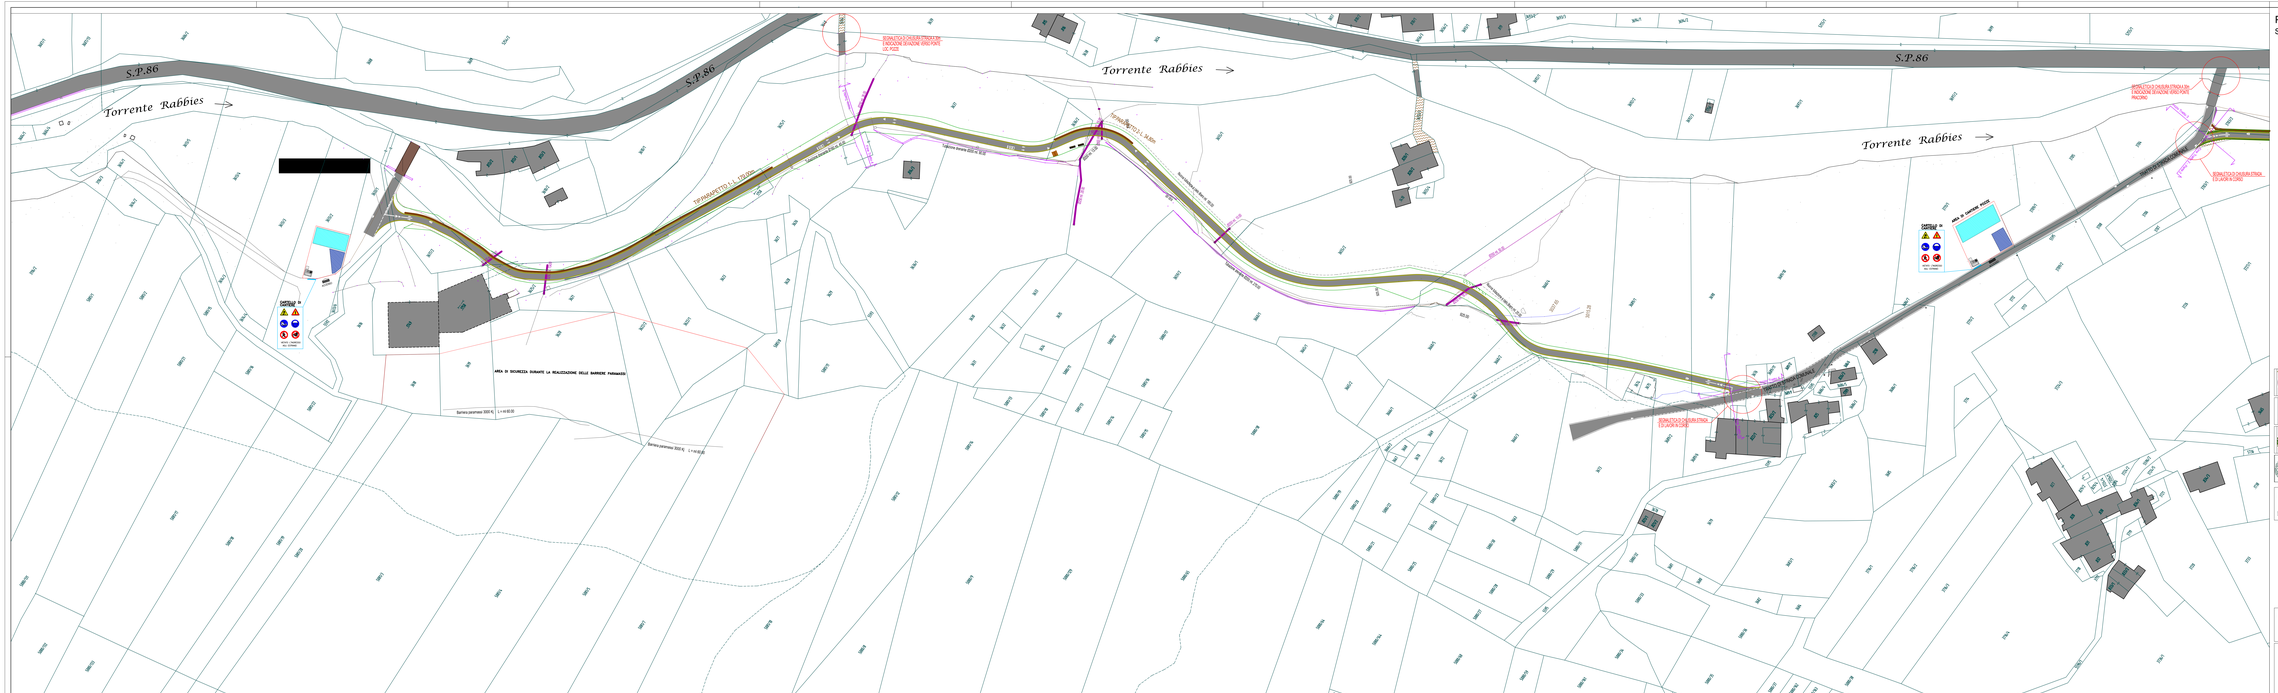

PLANIMETRIA SICUREZZA

SCALA 1:500

ORGANIZZAZIONE CANTIERE

ACCESSO PEDONALE	ACCESSO GENERALE PEDONALE AL CANTIERE
ACCESSO CARRABILE	ACCESSO GENERALE CARRABILE AL CANTIERE
	QUADRO ELETTRICO DI CANTIERE
	BARACCAMENTI 2.60 x 1.10
	PRESIDI IGIENICI
	RECINZIONI DI CANTIERE E DELIMITAZIONI
	LIMITE SCAVO
	DEPOSITO MATERIALE SCAVO PER RIUTILIZZO
	DEPOSITO MATERIALI

EMERGENZE

	CASSETTA MEDICA
	LUOGO SICURO
	ACCESSO MEZZI DI SOCCORSO
E	ESTINTORE PORTATILE

PROVINCIA AUTONOMA DI TRENTO

COMUNITA' DELLA VALLE DI SOLE

COMUNE DI MALE'

COMUNE DI RABBI

ELABORATO: UNITA' FUNZIONALE N° 1 - TRATTO PRACORNO - MARINOLDE

Progettazione definitiva "Lavori di realizzazione pista ciclopedonale Valle di Rabbi tra le località Birreria in C.C. Magras e località Fonti di Rabbi in C.C. Rabbi - da Km. 0,00 a Km. 3.573"

ELABORATO: PROGETTO ESECUTIVO

PLANIMETRIA DI CANTIERE - 8

TRATTI 1 - 4 - 5

TAV. F6

SCALA: 1:500

DATA: MARZO 2024

AGGIORNAMENTO

STUDIO TECNICO GEOMETRA
PIERLUIGI ENDRIZZI

Via Portaccia, 2 - 38027 MALE' (TN)
TEL 0463/902818 - 328 4749801
Email : pierendrizzi@gmail.com
pec : pierluigi.endrizzi@geopec.it

TIMBRO:

Collegio Provinciale dei Geometri e Geometri Laureati di Trento
Dr. Geometra PIERLUIGI ENDRIZZI
Iscrizione Albo n. 1

GEOM. PIERLUIGI ENDRIZZI