


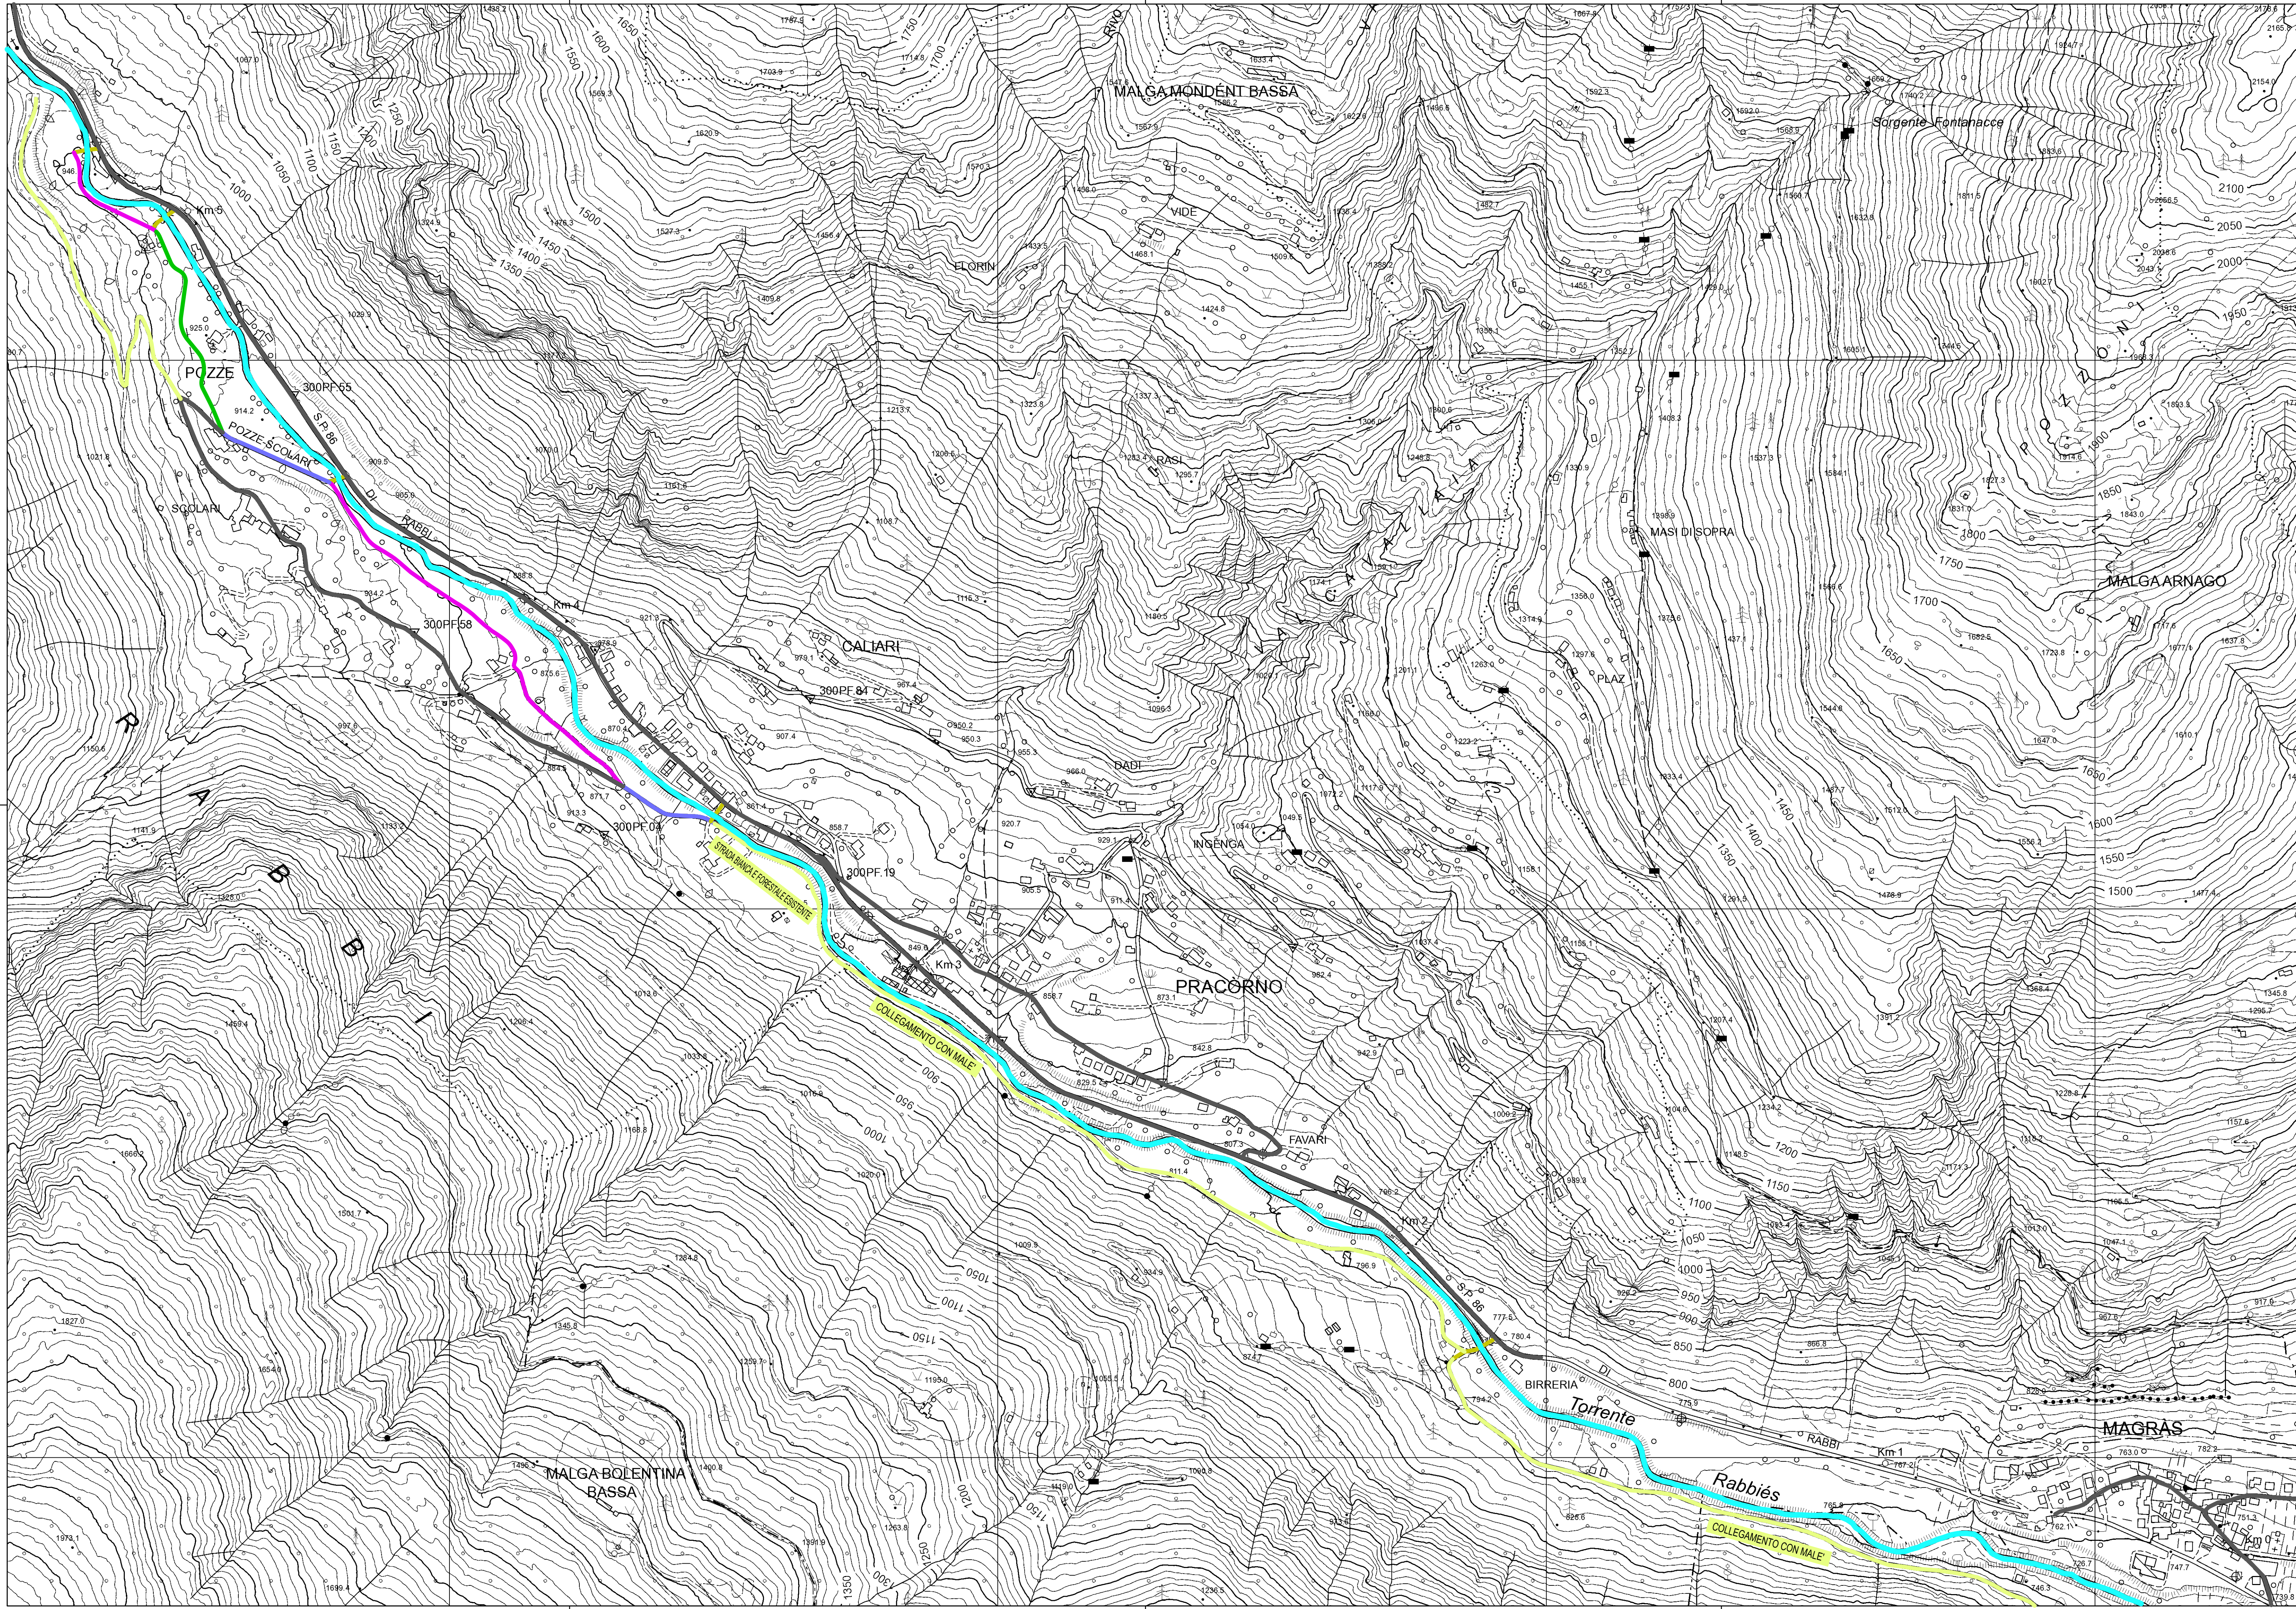

CARTA TOPOGRAFICA

Scala 1:5000

N

LEGENDA

STRADA ESISTENTE PROVINCIALI E COMUNALI

STRADA BIANCA O FORESTALE ESISTENTE

NUOVO PERCORSO CICLO-PEDONALE SU STRADA BIANCA (FORESTALE)

NUOVO PERCORSO CICLO-PEDONALE SU STRADA DI CAMPAGNA

NUOVO PERCORSO CICLO-PEDONALE

COLLEGAMENTI AL NUOVO PERCORSO CICLO-PEDONALE

STRADA PROVINCIALE 86 E STRADE COMUNALI

TORRENTE RABBIES

PROVINCIA AUTONOMA DI TRENTO

COMUNITA' DELLA VALLE DI SOLE

COMUNE DI MALE'

COMUNE DI RABBI

ELABORATO UNITA' FUNZIONALE N° 1 - TRATTO PRACORNO - MARINOLDE

Progettazione definitiva "Lavori di realizzazione pista ciclopeditonale Valle di Rabbi tra le località Birreria in C.C. Magras e località Fonti di Rabbi in C.C. Rabbi - da Km. 0,00 a Km. 3.573"

ELABORATO

PROGETTO ESECUTIVO

CARTA TOPOGRAFICA

1/23

TAV.

SCALA: 1:5000

DATA: MARZO 2024

AGGIORNAMENTO:

STUDIO TECNICO PERITO IND.LE EDILE

ZANELLA GRAZIANO

Fraz. Magras, 56 - 38027 MALE' (TN)

TEL 0463/900219 - 335 6162536

Email : graziano.zanella@virgilio.it

pec : graziano.zanella@pec.eppli.it

TIMBRO:

ORDINE DEI PERITI INDUSTRIALI DI TRENTO

PERITO IND. GRAZIANO ZANELLA

Iscrizione Albo n. 792

PERITO IND. GRAZIANO ZANELLA